


**ZIE BIJZONDERE
VOORWAARDE(N)**

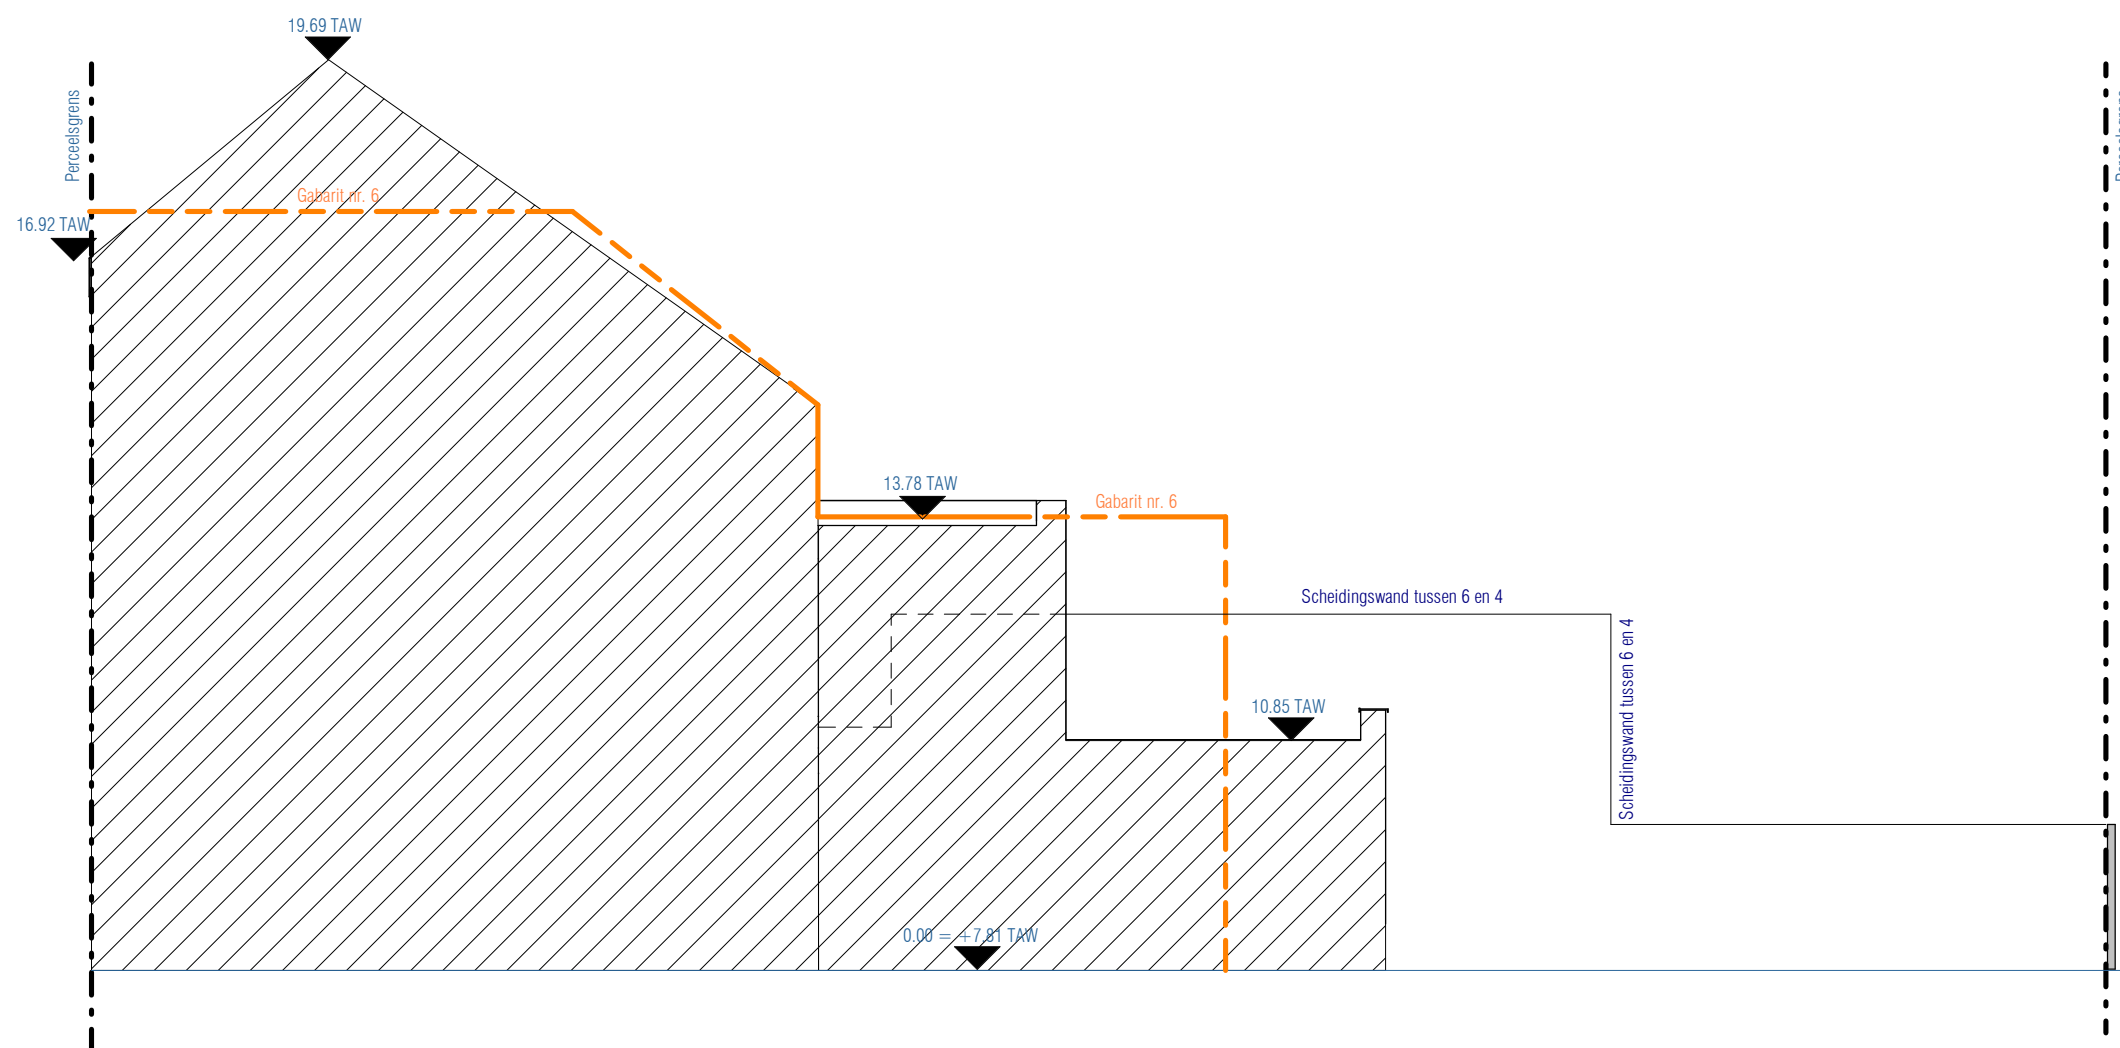

Oost - Vlaanderen

LIGGING

Adres : Buffelstraat 4
9000 Gent

Vervanging achterbouw

DOSSIER

plan : Terreinprofiel Nieuwe toestand nr.6
datum : 09/02/2026
schaal : 1 : 100



ARCHITECT

Eva Matthys
i.o.v. Atelier IRMA
GSM : +32(0)492/03.00.08
Email : info@atelierirma.be