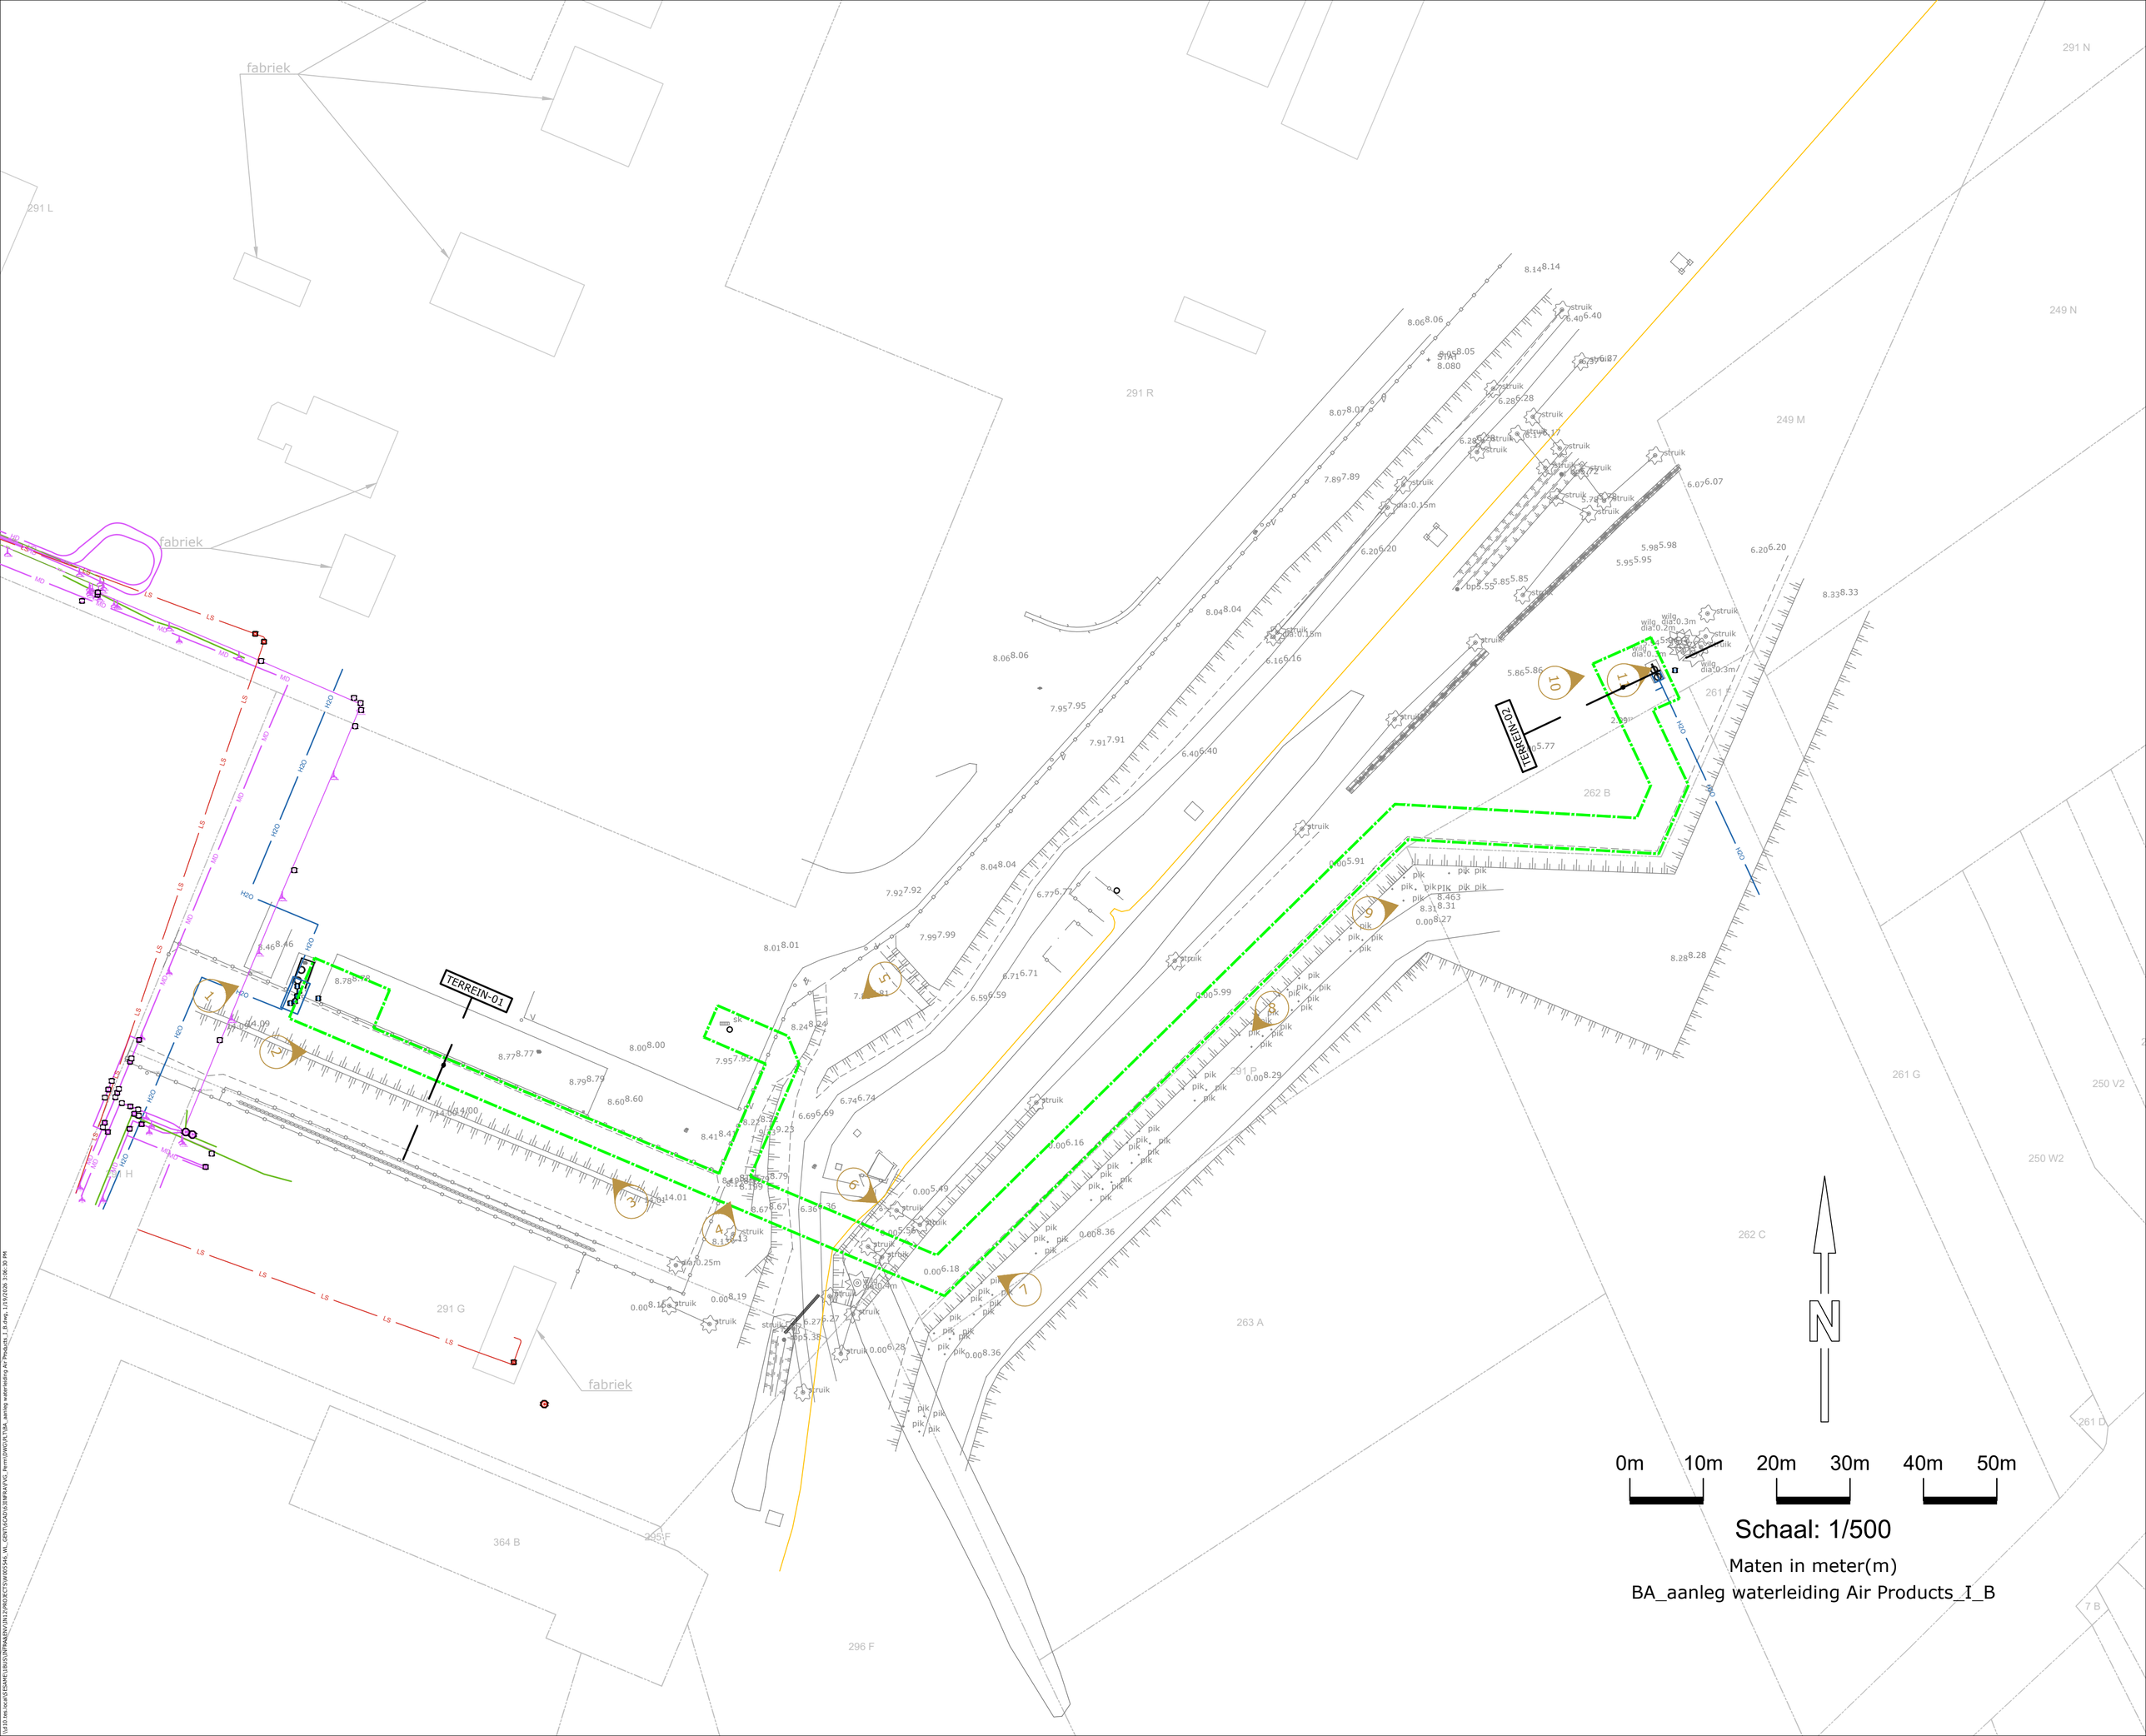
fabriek
291 L
291 R
291 N
249 N
249 M
261 F
262 B
262 C
263 A
261 G
250 V2
250 W2
261 D
7 B
291 G
364 B
295 F
296 F
291 P
TERREIN-01
TERREIN-02
N
0m
10m
20m
30m
40m
50m
Schaal: 1/500
Maten in meter(m)
BA_aanleg waterleiding Air Products_I_B