0m 2m 4m 6m 8m 10m

Schaal: 1/100

Maten in meter(m)

BA_aanleg waterleiding Air Products_T_BN__2

DP TERREIN-02
sta. 238.67
Vergelijkingsvlak
4.00m T.A.W.

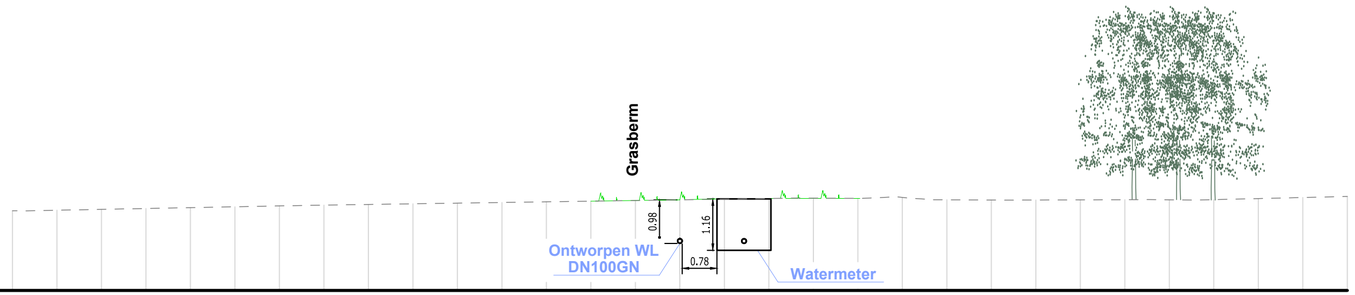

Best. maaiveld	5.79	5.80	5.82	5.84	5.86	5.88	5.90	5.92	5.93	5.95	5.96	5.98	5.99	6.01	6.02	6.04	6.05	6.07	6.07	6.07	6.09	6.04	6.03	6.03	6.04	6.04	6.04	6.04	6.06	6.09	6.11
Tussenafstand	-15.00	-14.00	-13.00	-12.00	-11.00	-10.00	-9.00	-8.00	-7.00	-6.00	-5.00	-4.00	-3.00	-2.00	-1.00	0.00	1.00	2.00	3.00	4.00	5.00	6.00	7.00	8.00	9.00	10.00	11.00	12.00	13.00	14.00	15.00