


Vergunningsplichtige stedenbouwkundige handeling CONSTRUCTIE

Vergunningsplichtige stedenbouwkundige handeling AANLEG WATERLEDING

PRD-01

PRD-02

PRD-03

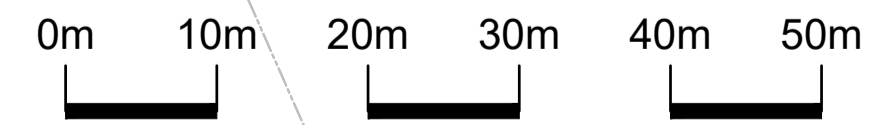

Schaal: 1/500

Maten in meter(m)

BA\_aanleg waterleiding Air Products\_I\_N