0m 2m 4m 6m 8m 10m

Schaal: 1/100

Maten in meter(m)

BA_aanleg waterleiding Air Products_T_BN__1

DP TERREIN-01
sta. 21.08
Vergelijkingsvlak
7.00m T.A.W.

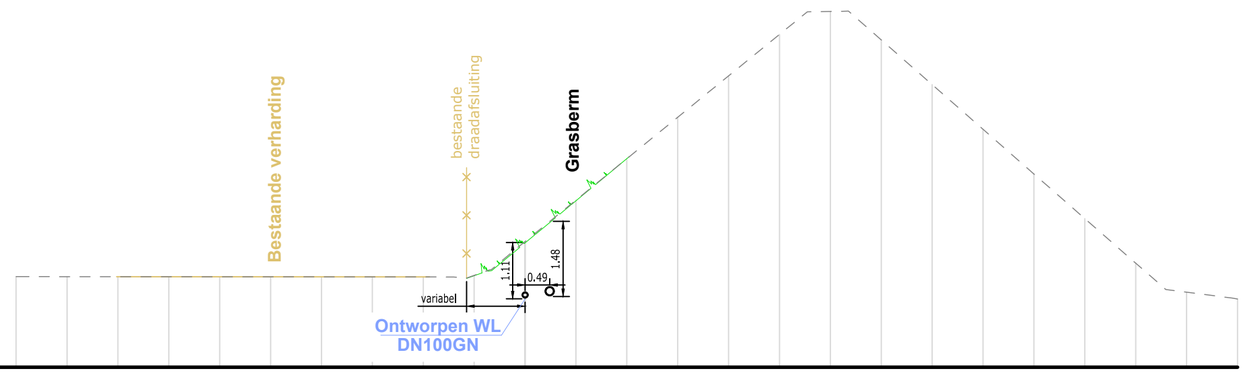


| | | | | | | | | | | | | | | | | | | | | | | | | | |
|---|---|---|---|---|---|---|---|---|---|---|---|---|---|---|---|---|---|---|---|---|---|---|---|---|---|
| Best. maaiveld | 8.78 | 8.78 | 8.78 | 8.78 | 8.78 | 8.78 | 8.78 | 8.77 | 8.77 | 8.80 | 9.47 | 10.28 | 11.10 | 11.91 | 12.72 | 13.54 | 13.99 | 13.43 | 12.55 | 11.67 | 10.80 | 9.92 | 9.04 | 8.47 | 8.34 |
| Tussenafstand | -10.00 | -9.00 | -8.00 | -7.00 | -6.00 | -5.00 | -4.00 | -3.00 | -2.00 | -1.00 | 0.00 | 1.00 | 2.00 | 3.00 | 4.00 | 5.00 | 6.00 | 7.00 | 8.00 | 9.00 | 10.00 | 11.00 | 12.00 | 13.00 | 14.00 |