0m 2m 4m 6m 8m 10m

Schaal: 1/100

Maten in meter(m)

BA_WATERLEIDING_PRL_BN__2

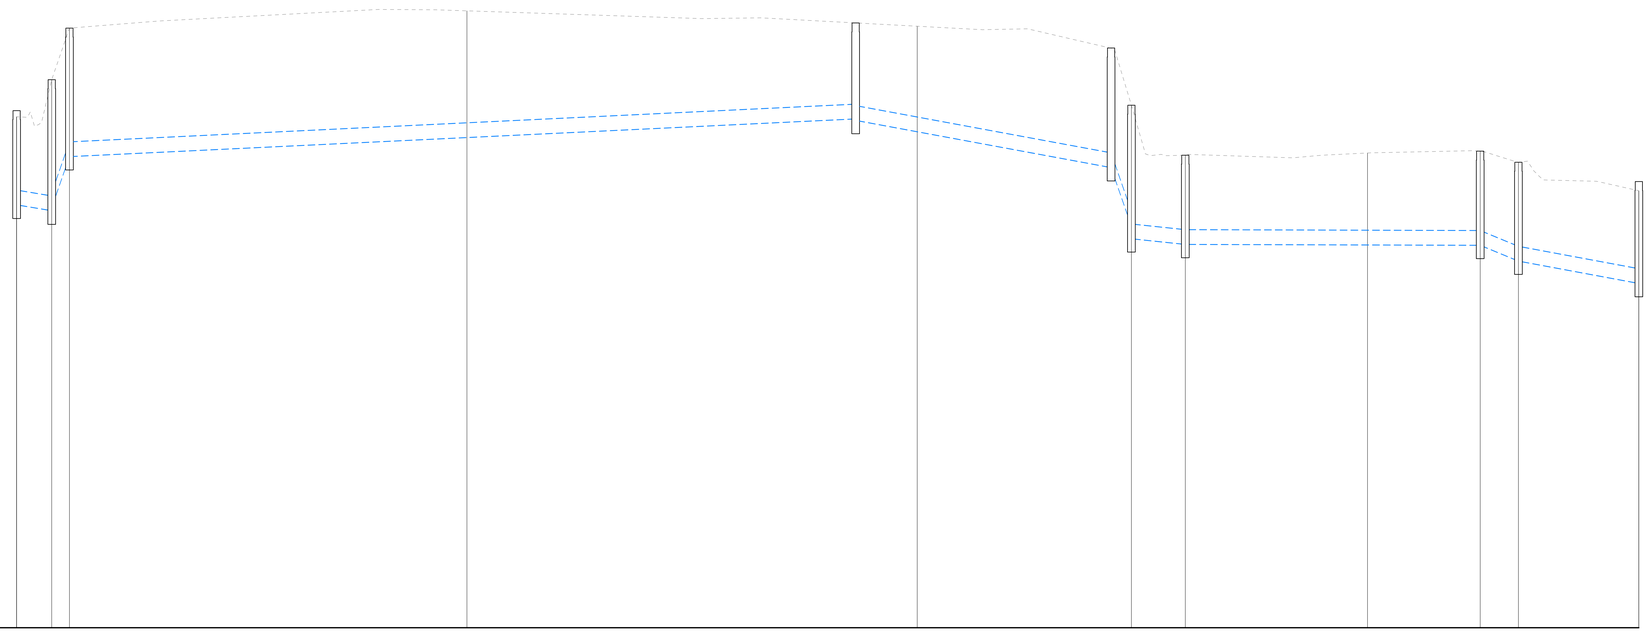

PRL-2 overloopleiding
H: 1/100
V: 1/20
Vergelijkingsvlak
3.00m T.A.W.

| | | |