
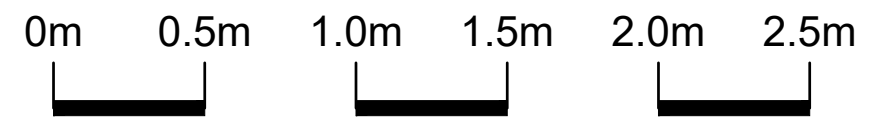


\\d10.tes.local\SESAME\1BUS\INFRA\EN\1.1.2\PROJECTS\W00546\_WL\_GENT\GCAD\63\FRA\FVG\_Perim\DWG\PLT\BA\_CONSTRUCTIE\_P\_N\_gelijkvloers.dwg, 1/19/2026 5:15:09 PM

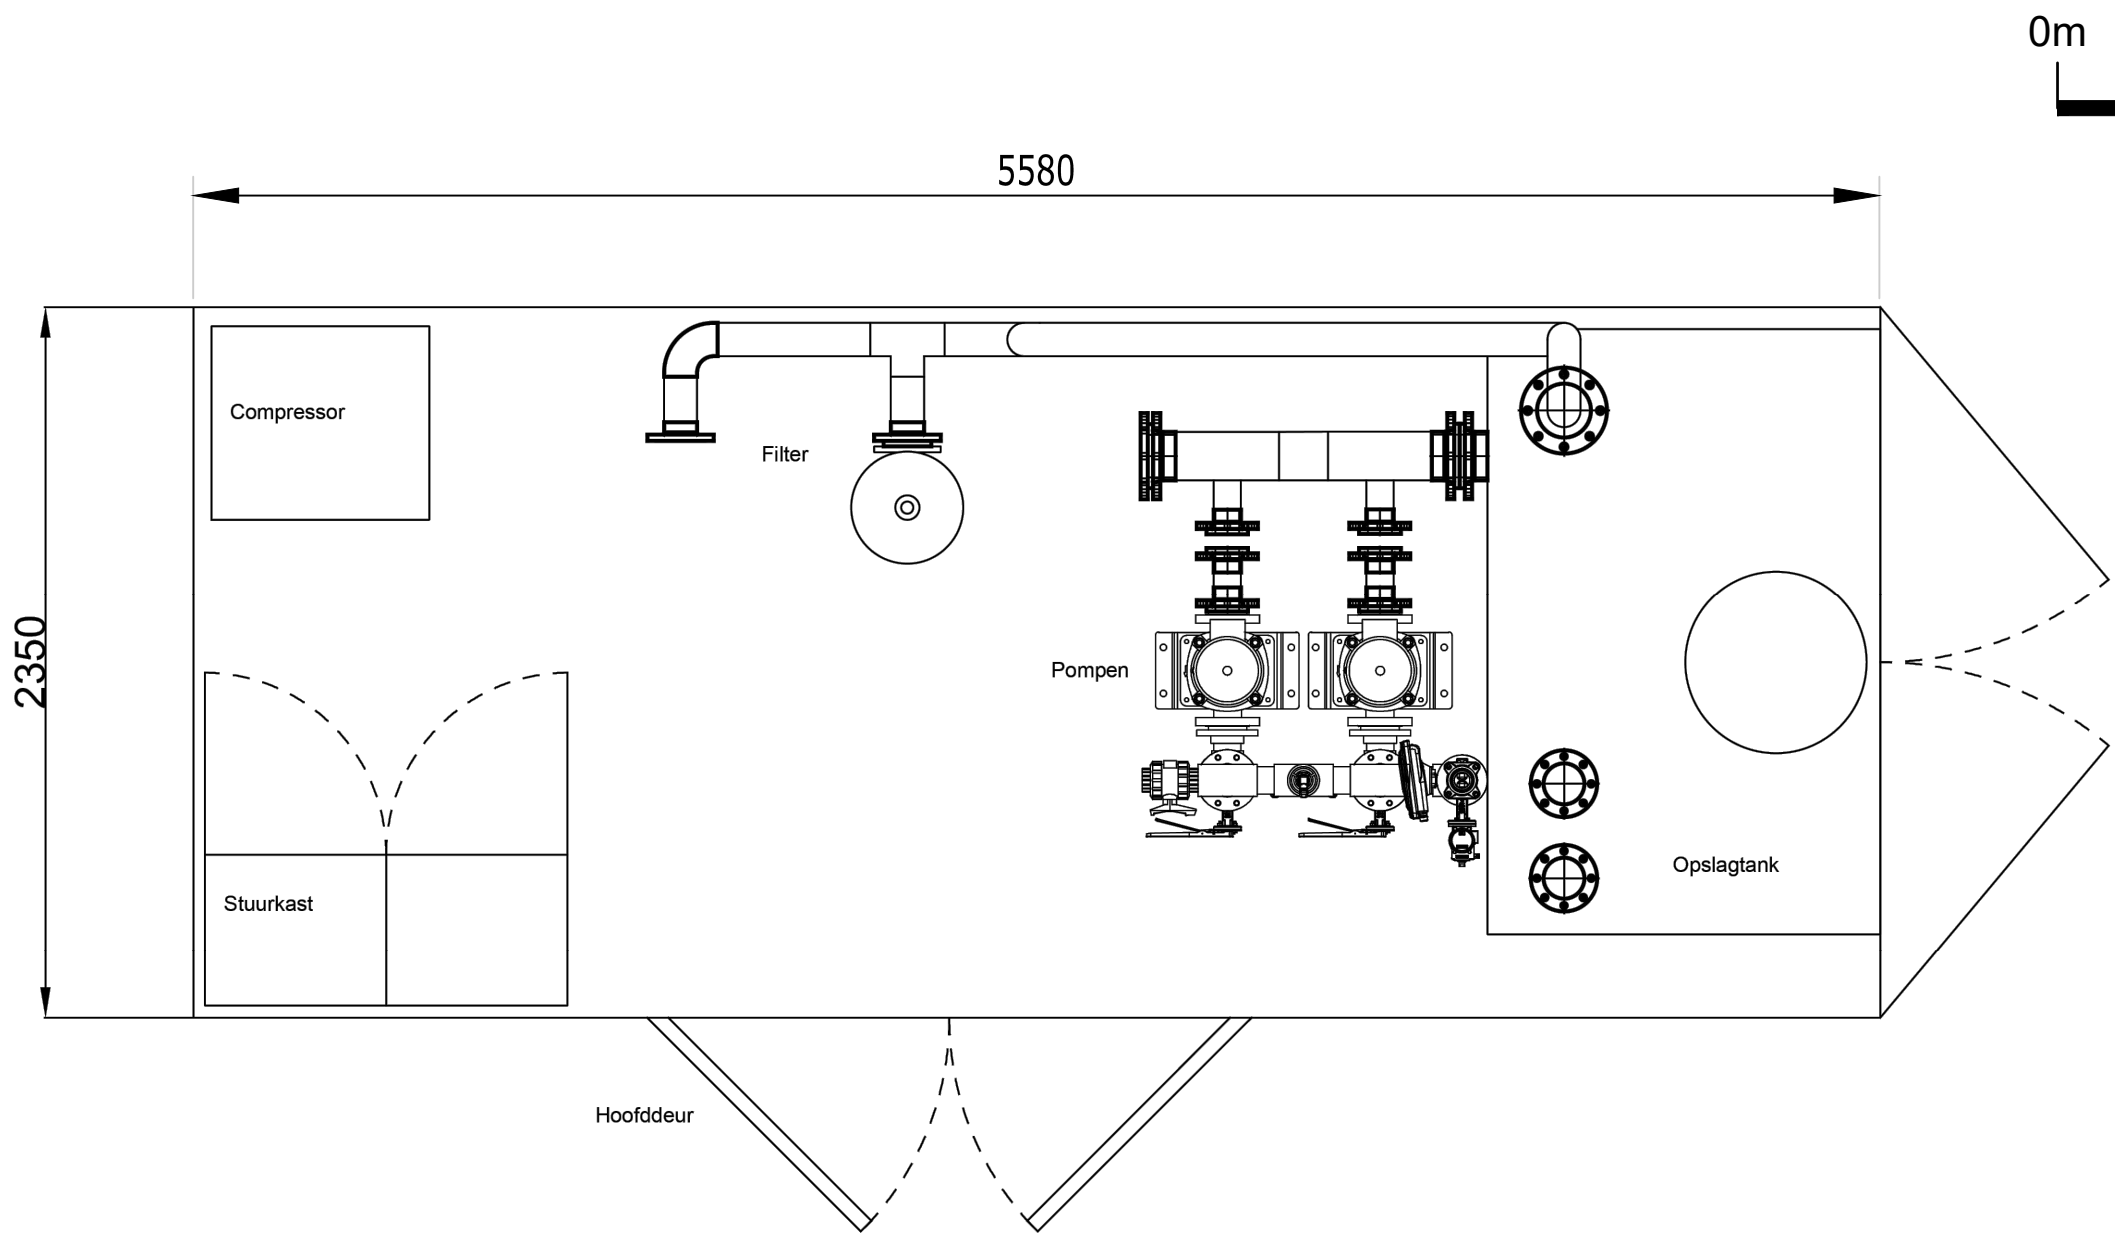

Schaal: 1/25

Maten in millimeter(mm)  
BA\_CONSTRUCTIE\_P\_N\_gelijkvloers