


0m 0.5m 1.0m 1.5m 2.0m 2.5m



Schaal: 1/25

Maten in millimeter(mm)
BA_CONSTRUCTIE_S_N_B

Bestaande verharding

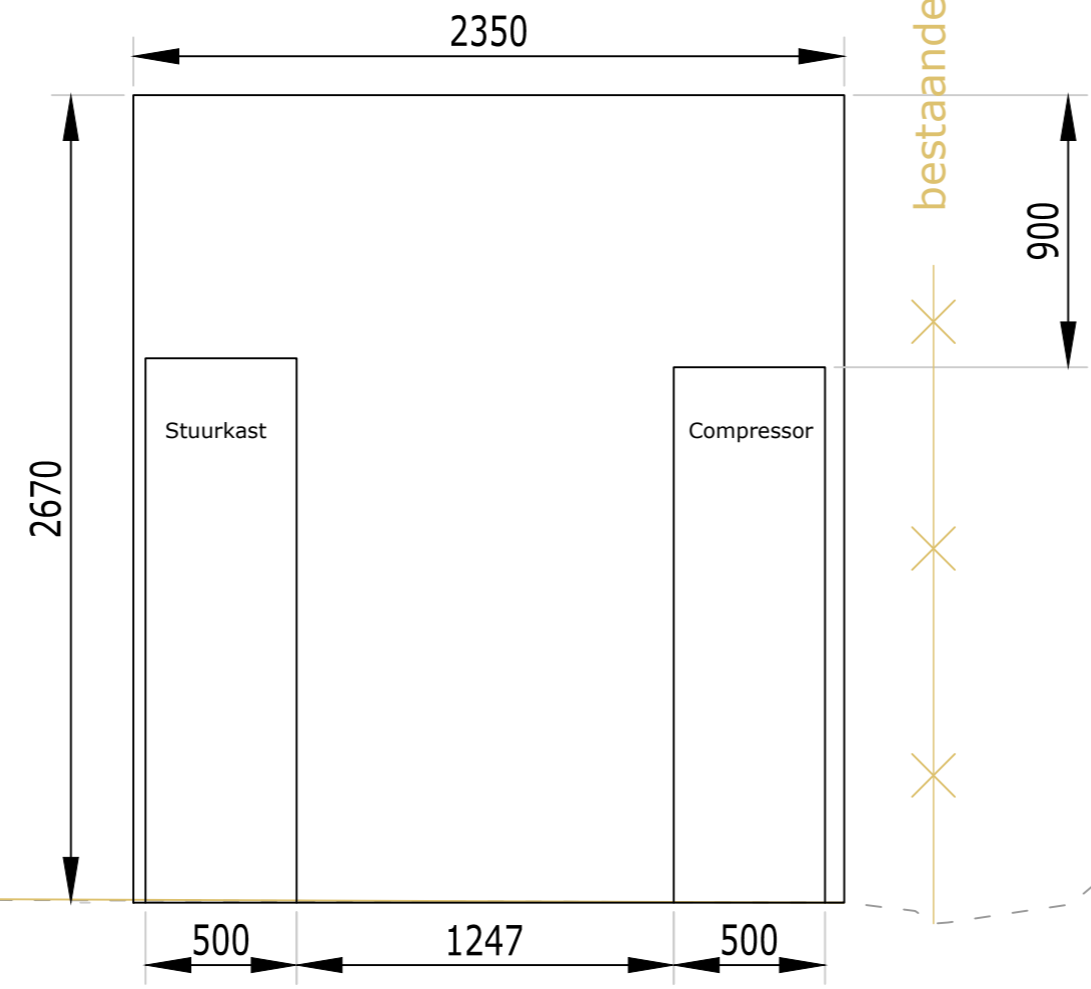


bestaande draadafsluiting



900




2670

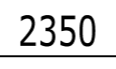

2350



500

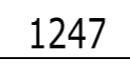

1247



500

Stuurkast

Compressor

