


**ZIE BIJZONDERE
VOORWAARDE(N)**

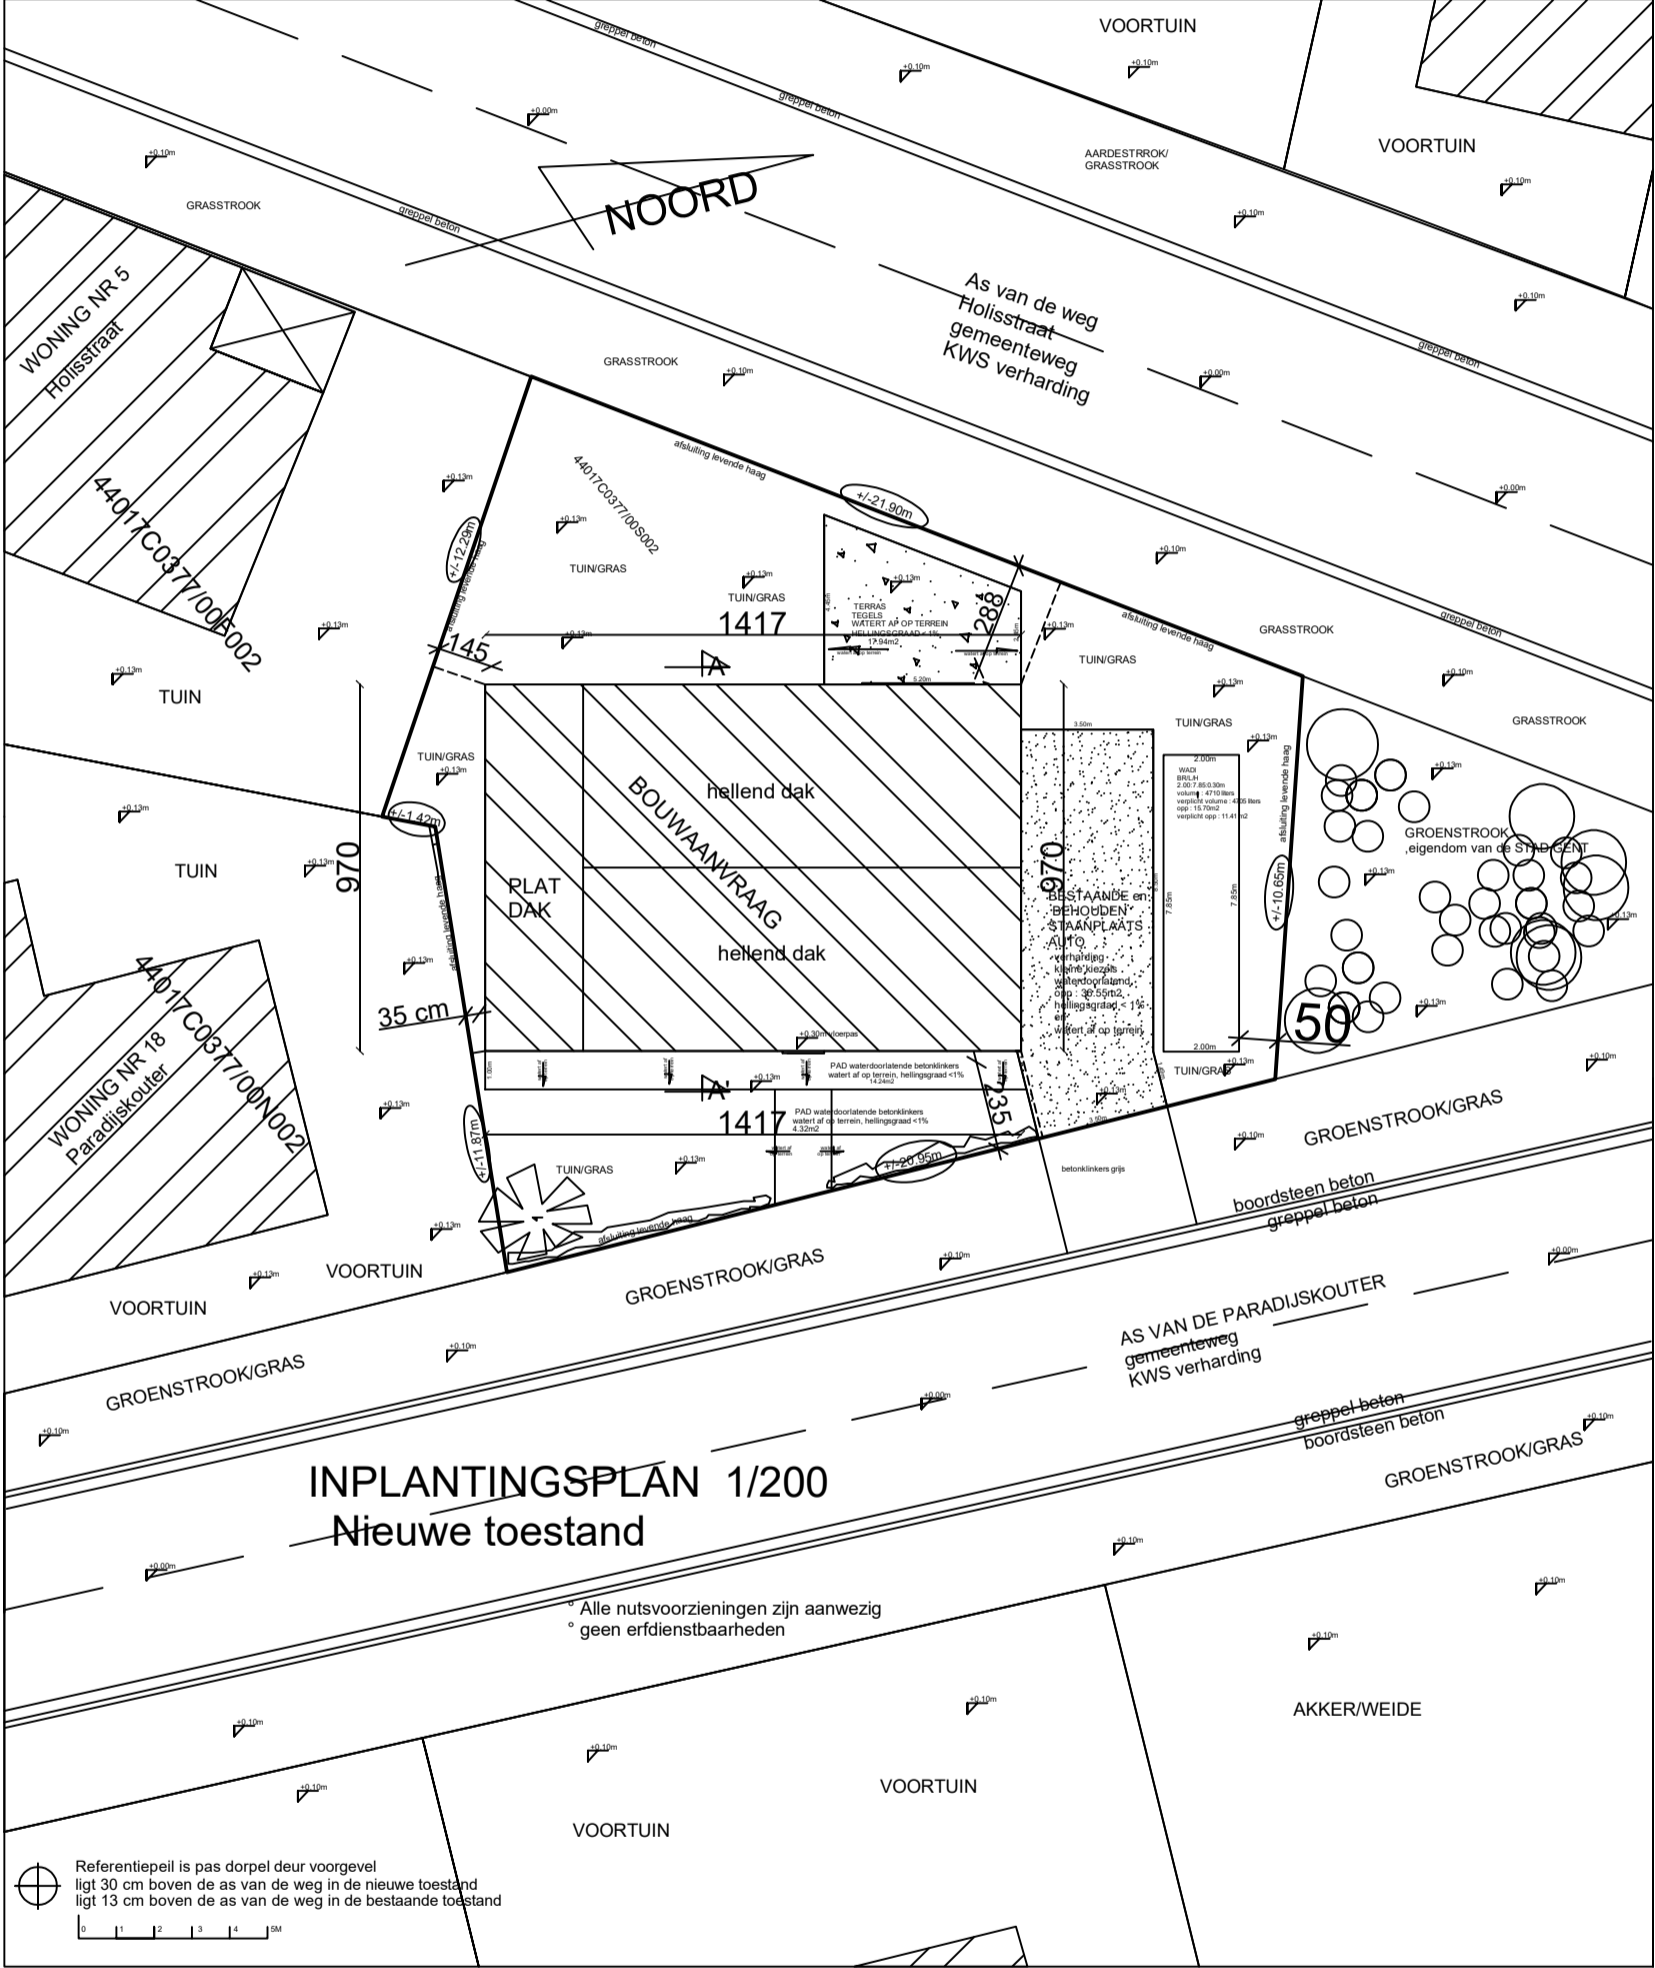

INPLANTINGSPLAN 1/200
Nieuwe toestand

Alle nutsvoorzieningen zijn aanwezig
geen erfdienstbaarheden

Referentiepeil is pas dorpel deur voorgevel
ligt 30 cm boven de as van de weg in de nieuwe toestand
ligt 13 cm boven de as van de weg in de bestaande toestand