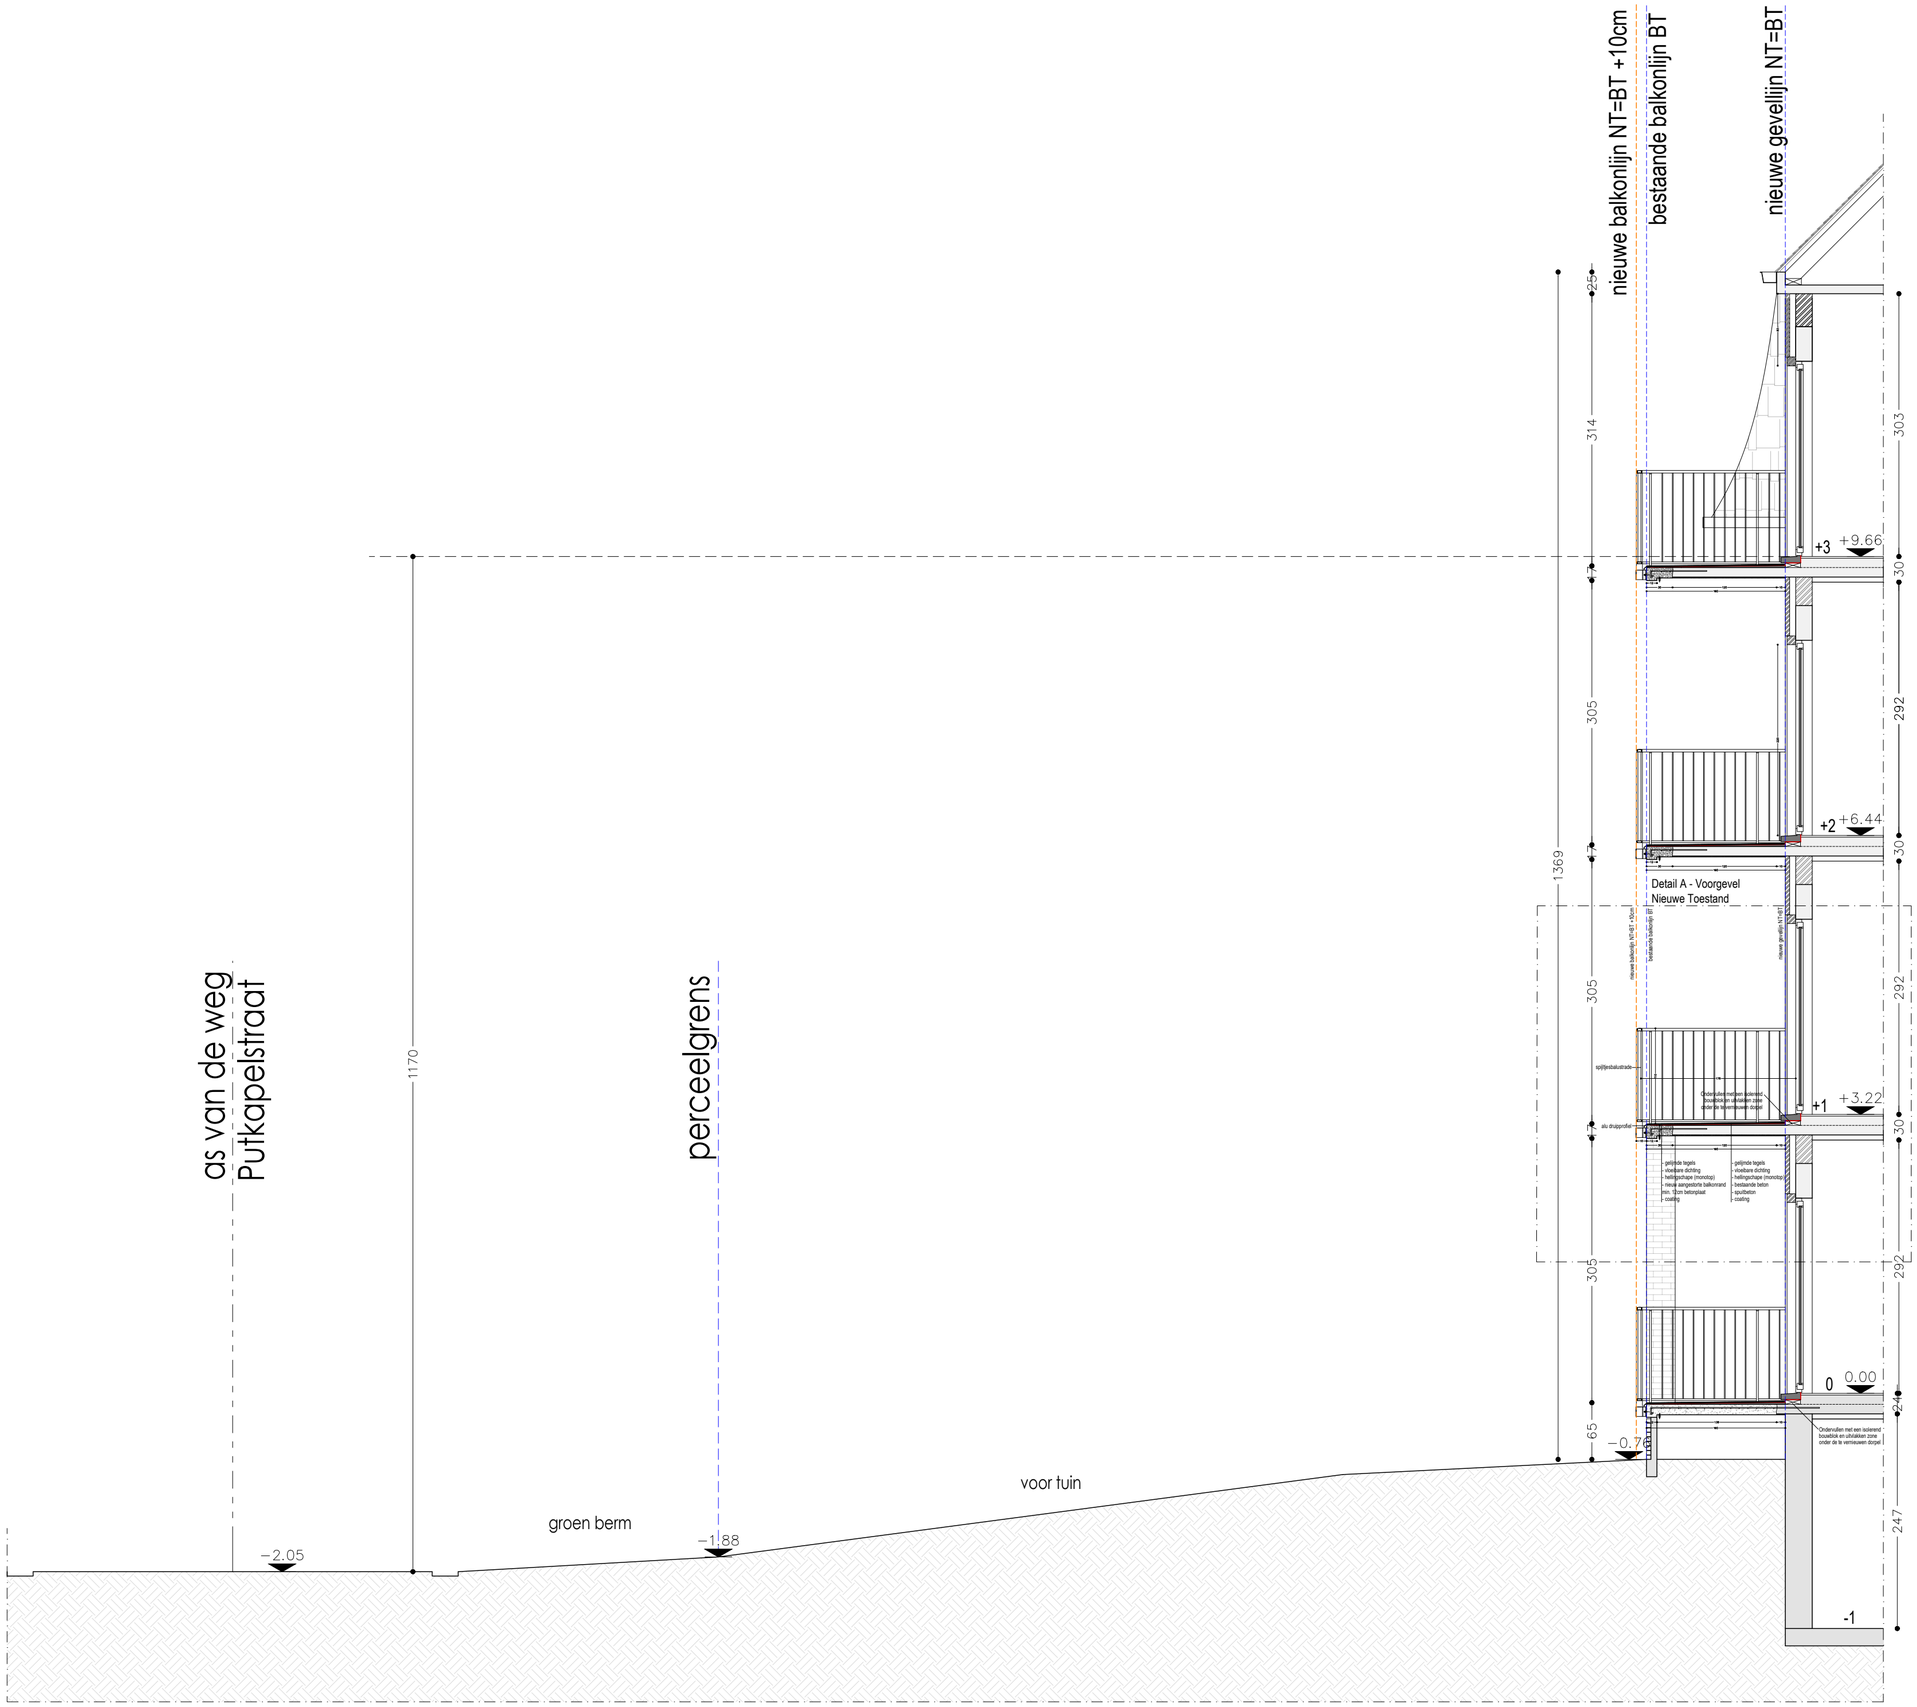


# Snede AA / Terreinprofiel
# NIEUWE TOESTAND

0 0,5 1 m
Schaal : 1:50
1 cm = 0.5 m
Maataanduiding in meters

BUREAU voor EXPERTISE & ARCHITECTUUR bvba btw BE 0456 046 092 kbc BE 64 7381 2717 0052 email info @ expert-architect.be
9031 GENT/DRONGEN, Abdijmolenstraat 14 tel 09 236 54 34 fax 09 227 61 56 8301 KNOKKE-HEIST/DUINBERGEN, Elizabetlaan 318 tel 050 51 19 44