


ZIJGEVEL LINKS - ZUIDWEST GEVEL

ZIJGEVEL RECHTS - NOORDOOST GEVEL

VOORGEVEL - ZUIDOOST GEVEL

ACHTERGEVEL - NOORWEST GEVEL

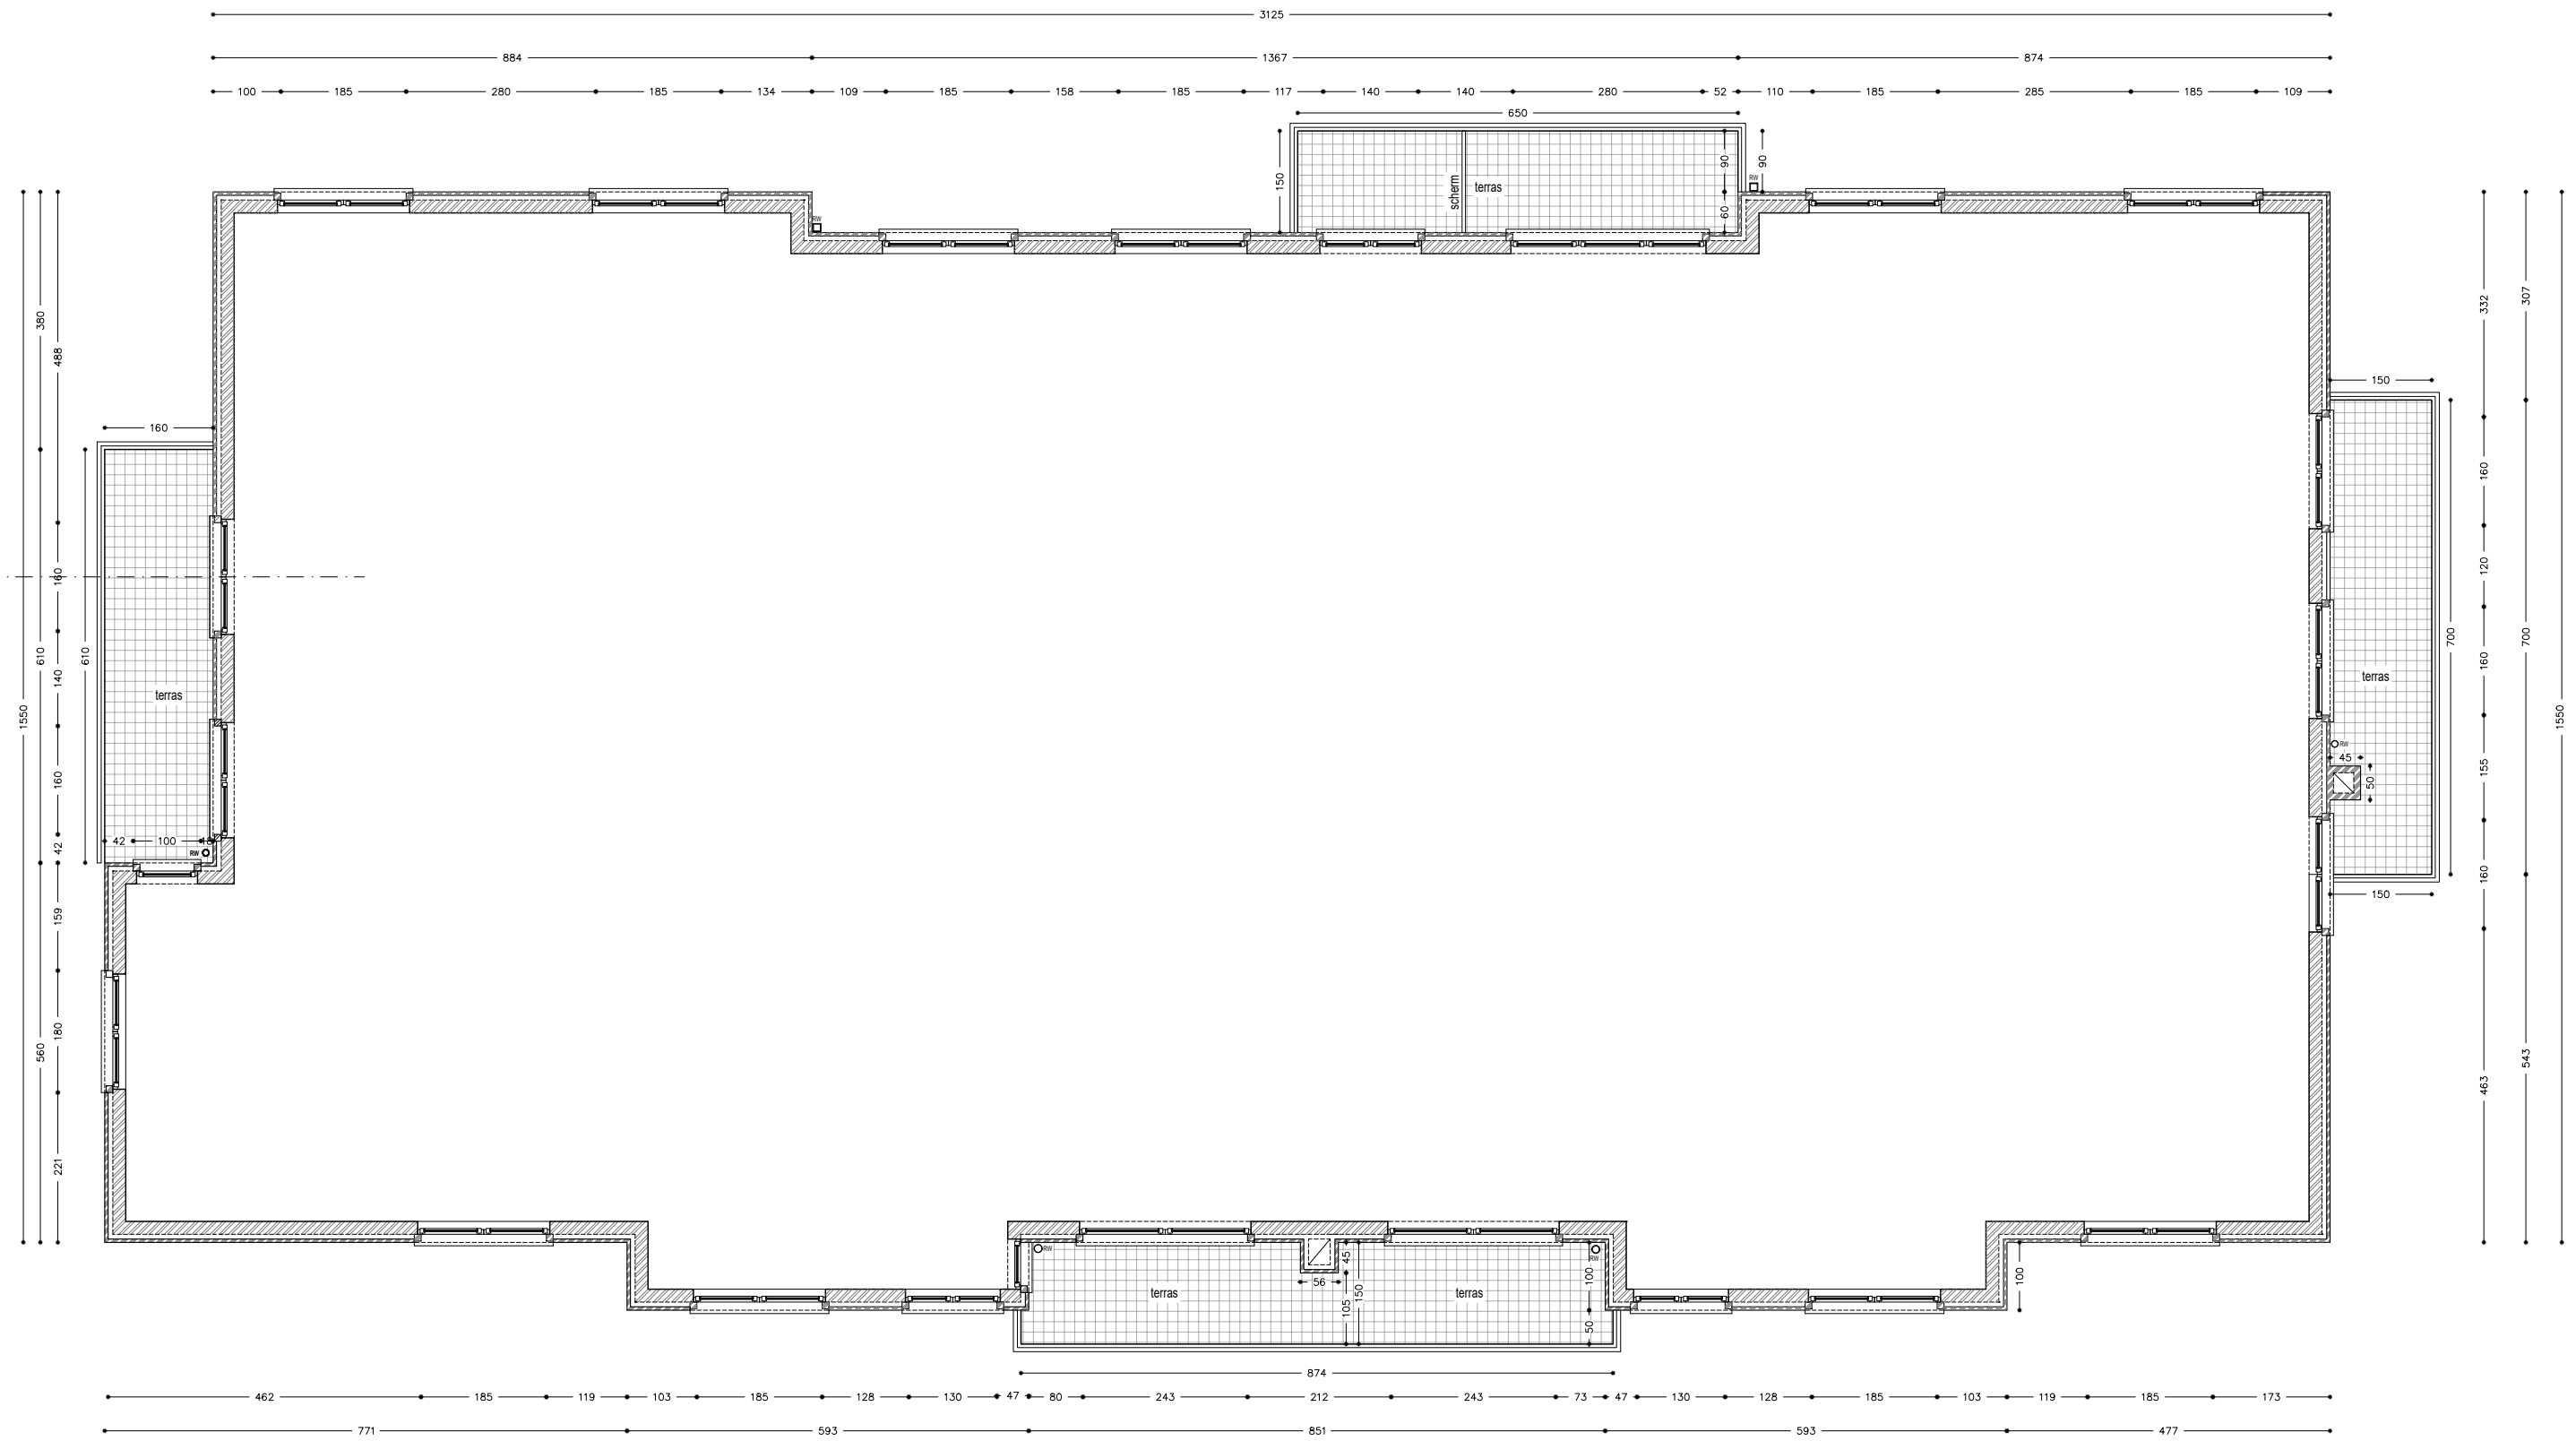

Verdieping 2
Nieuwe Toestand

0 1 2 m
Schaal : 1:100
1 cm = 1 m
Maataanduiding in meters