


ZIJGEVEL LINKS - ZUIDWEST GEVEL

ZIJGEVEL RECHTS - NOORDOOST GEVEL

VOORGEVEL - ZUIDOOST GEVEL

ACHTERGEVEL - NOORWEST GEVEL

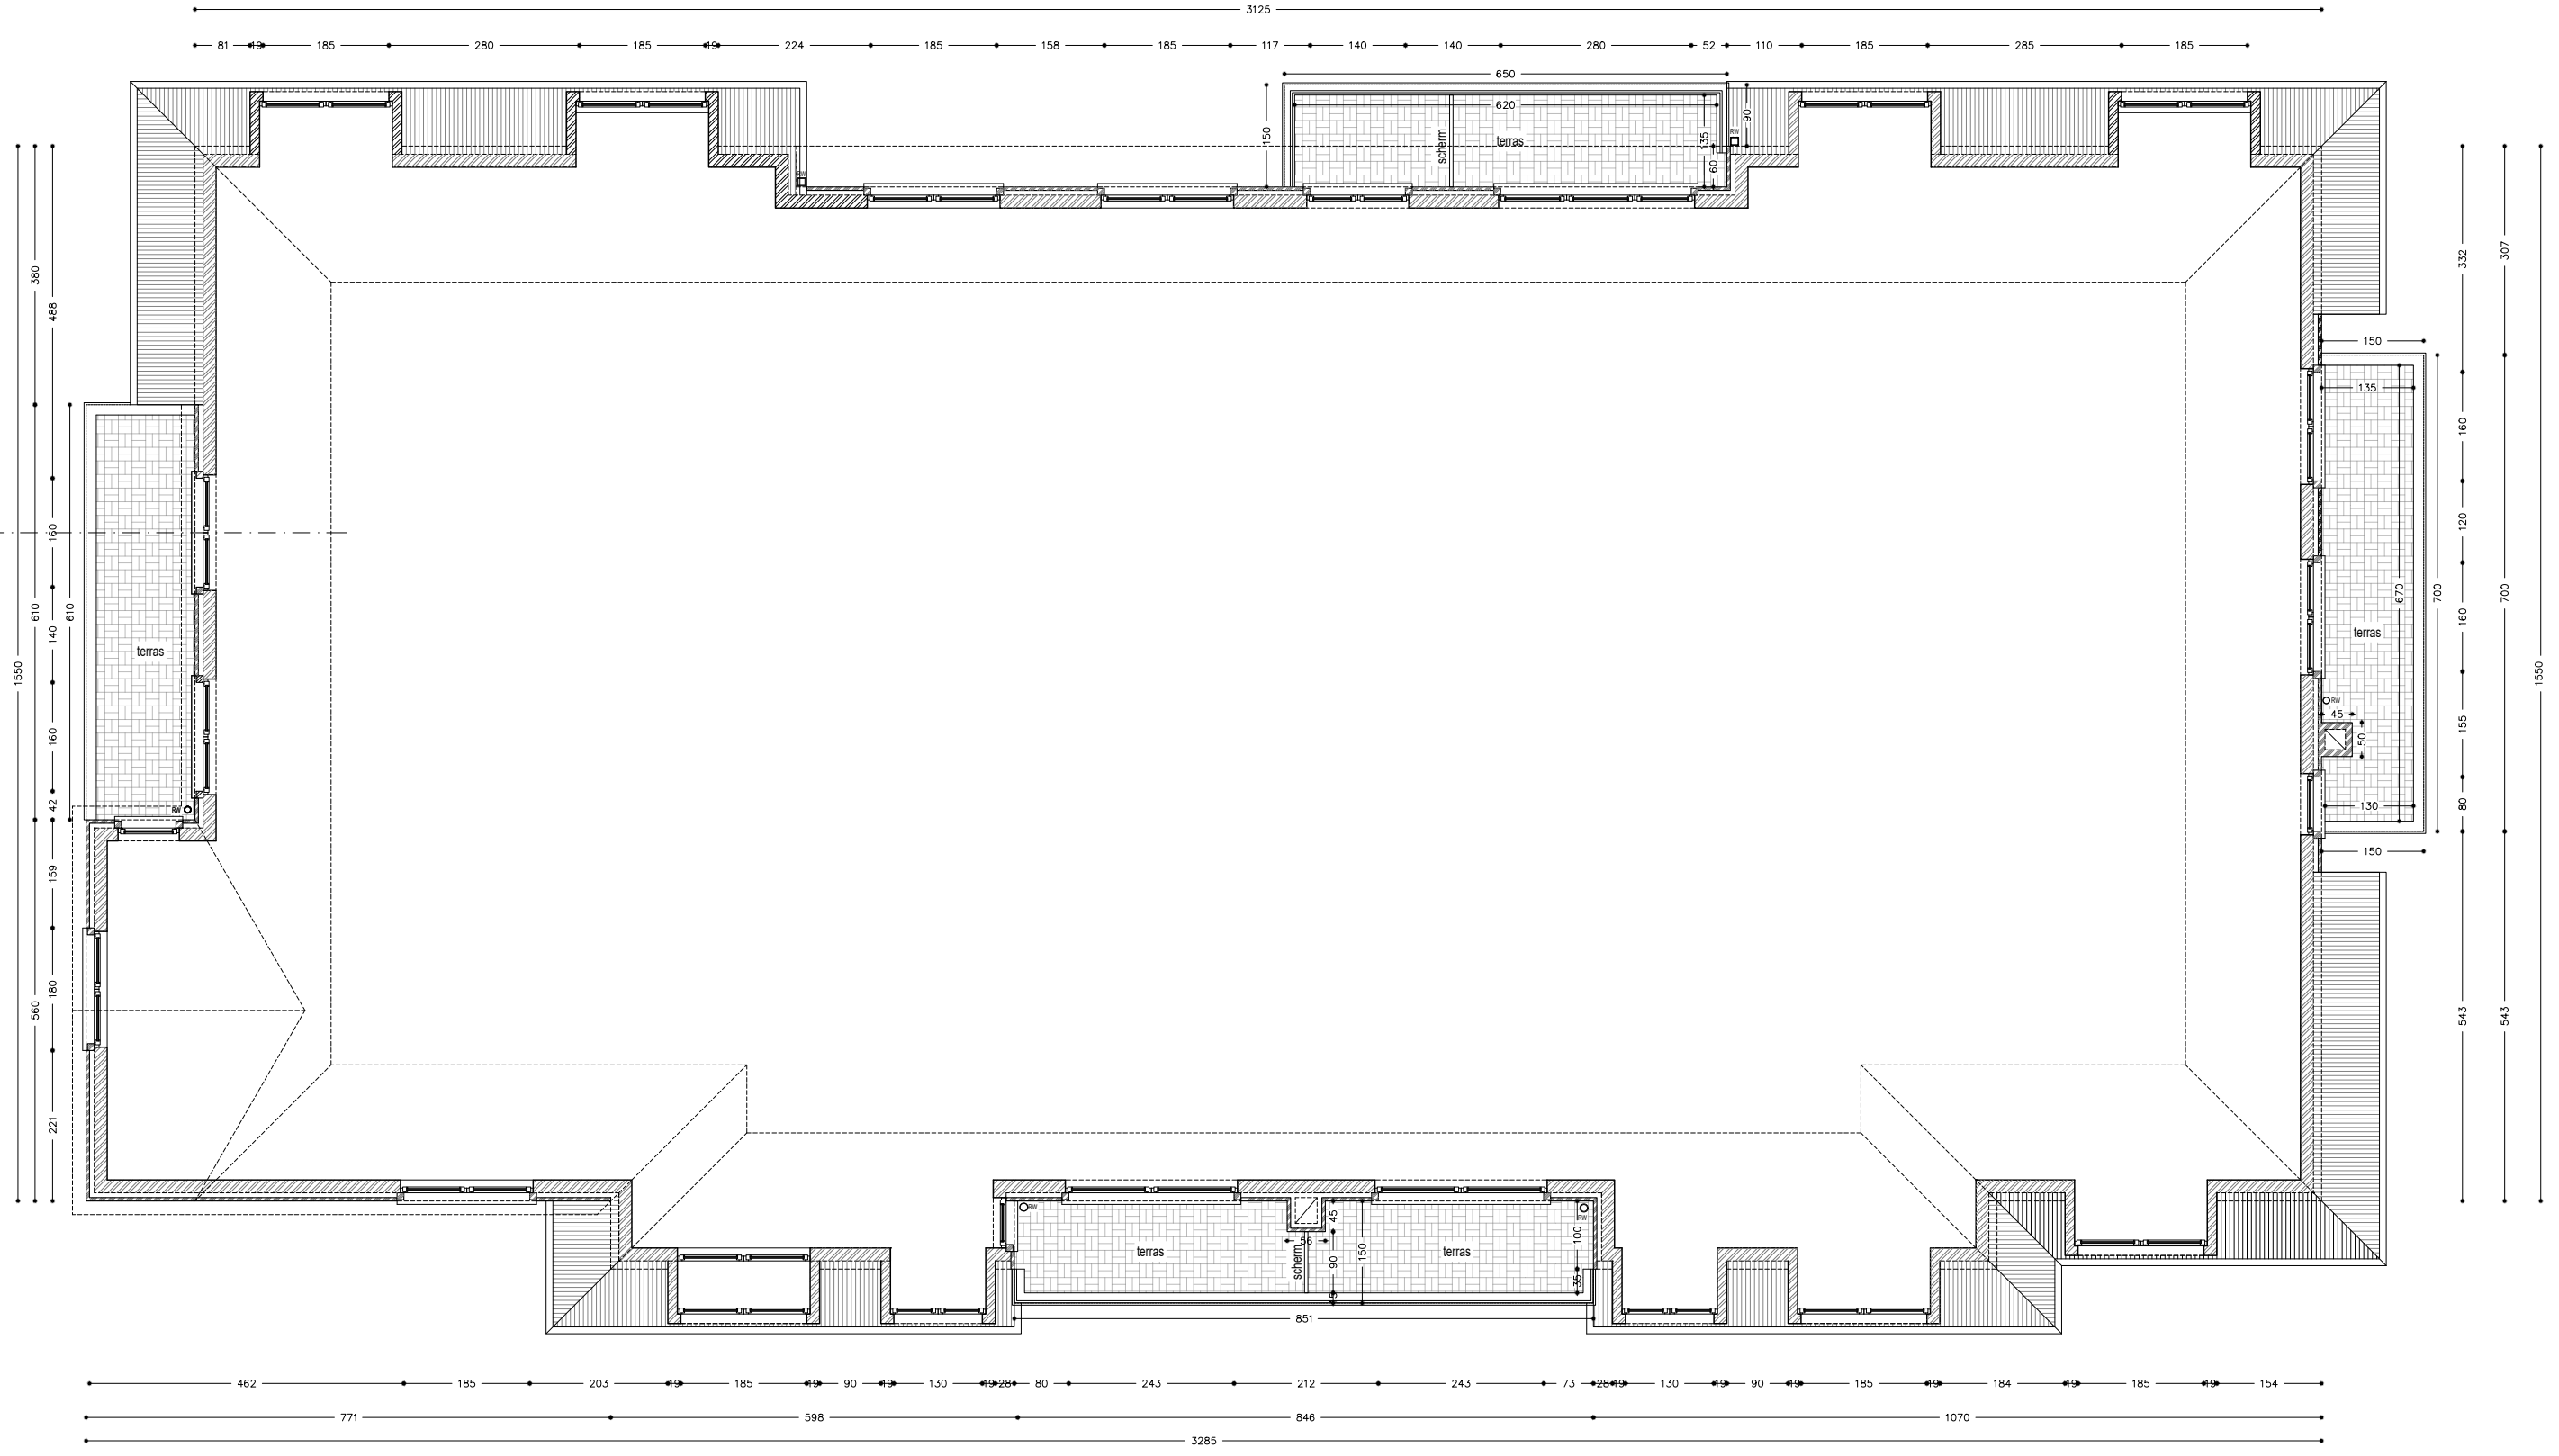

0 1 2 m
 Schaal : 1:100
 1 cm = 1 m
 Maataanduiding in meters

Verdieping 3
 Bestaande Toestand