



ZIJGEVEL LINKS - ZUIDWEST GEVEL

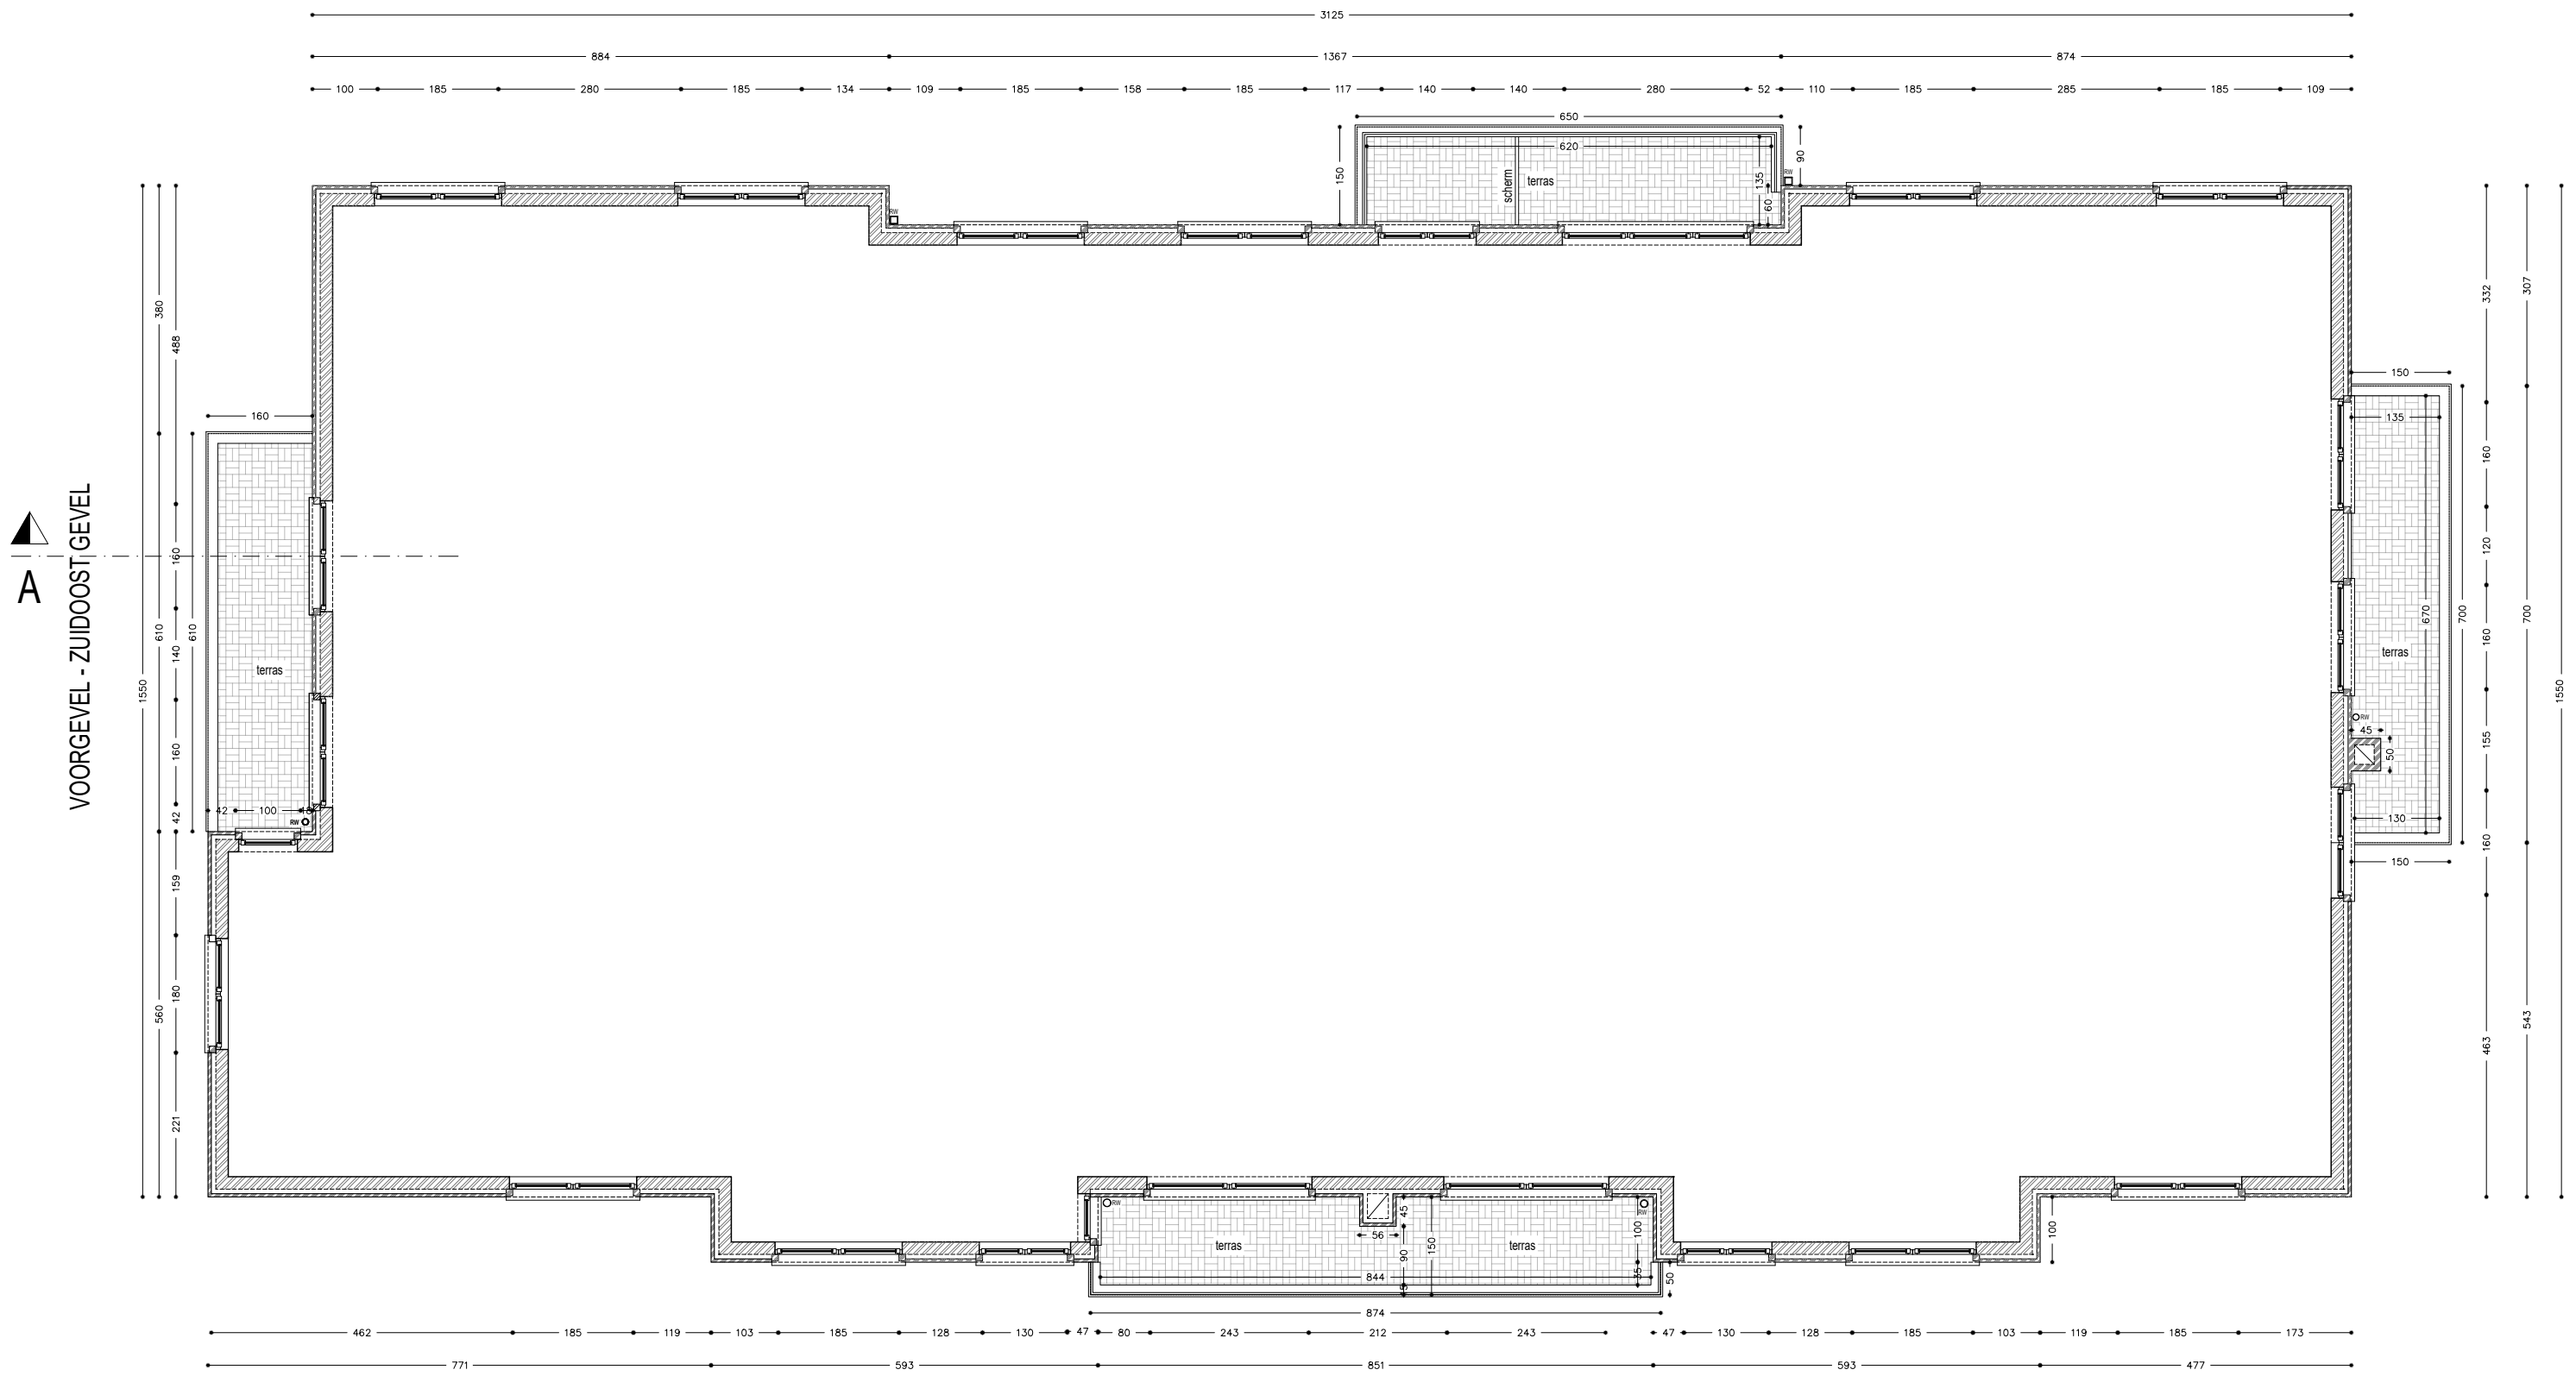

Verdieping 2
Bestaande Toestand

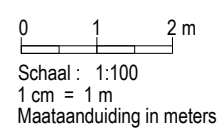

ZIJGEVEL RECHTS - NOORDOOST GEVEL