


ZIJGEVEL LINKS - ZUIDWEST GEVEL

ZIJGEVEL RECHTS - NOORDOOST GEVEL

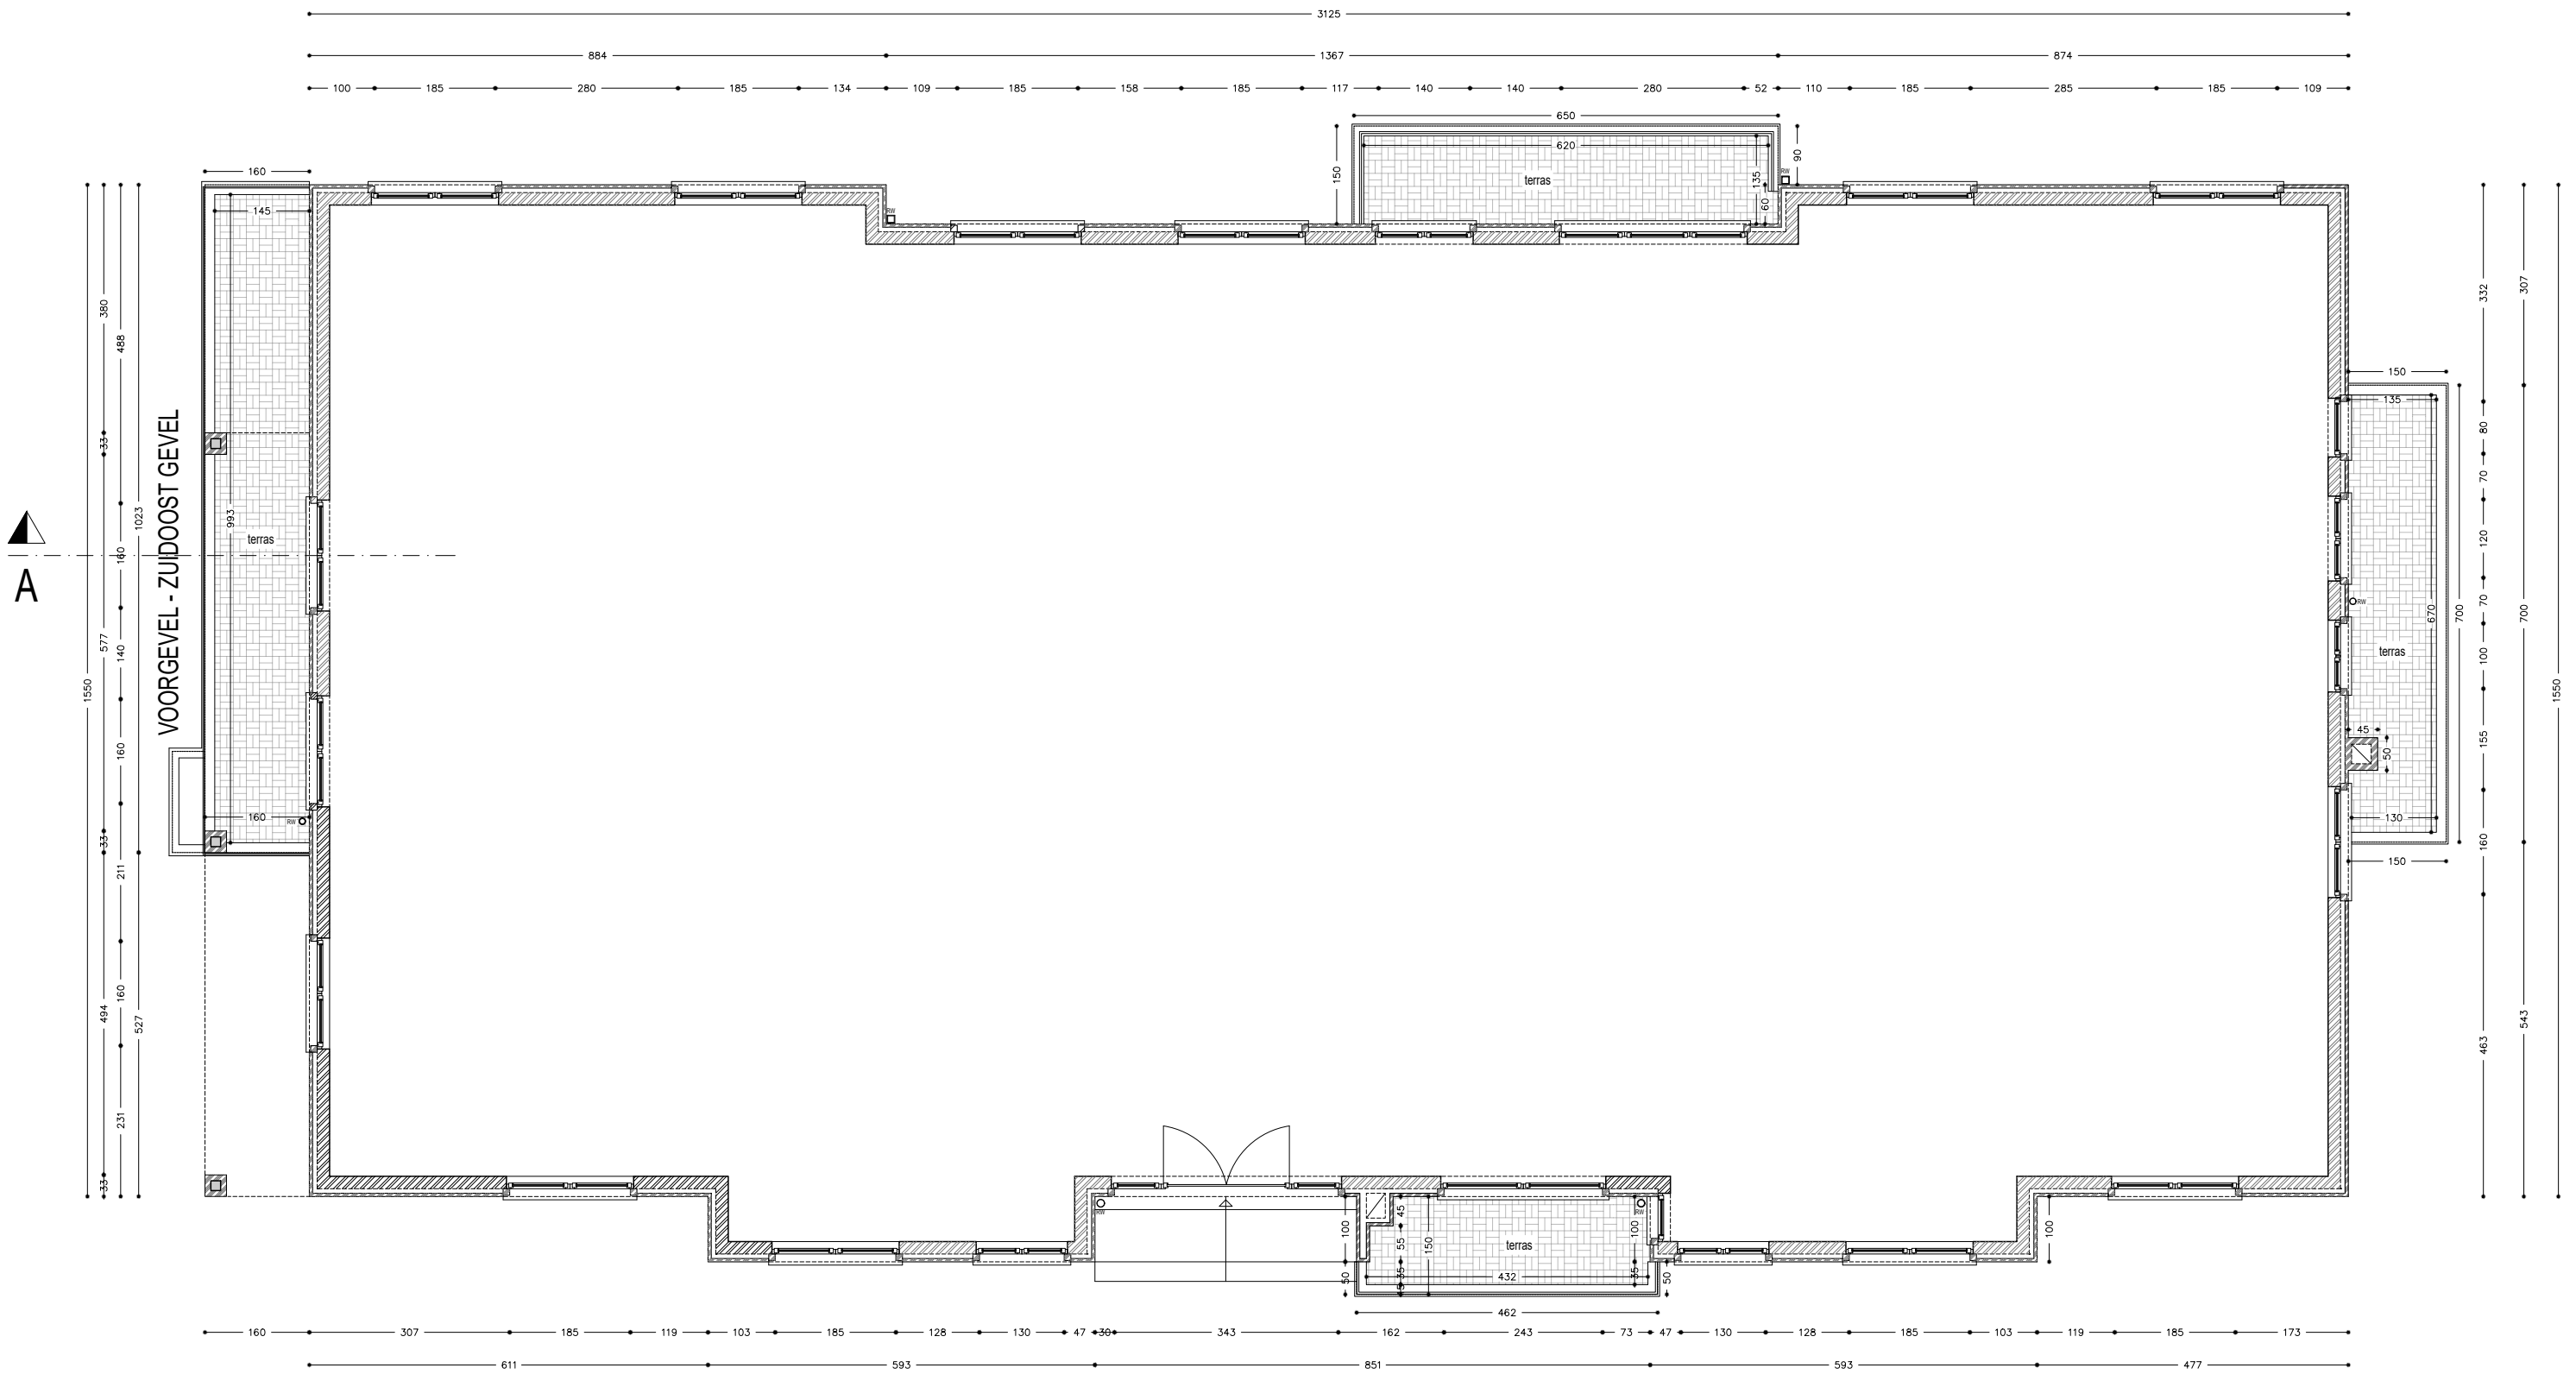

Gelijkvloers  
Bestaande Toestand

0 1 2 m  
Schaal : 1:100  
1 cm = 1 m  
Maataanduiding in meters