


Detail A - Voorgevel Bestaande Toestand

bestaande balkonlijn BT

bestaande gevellijn BT

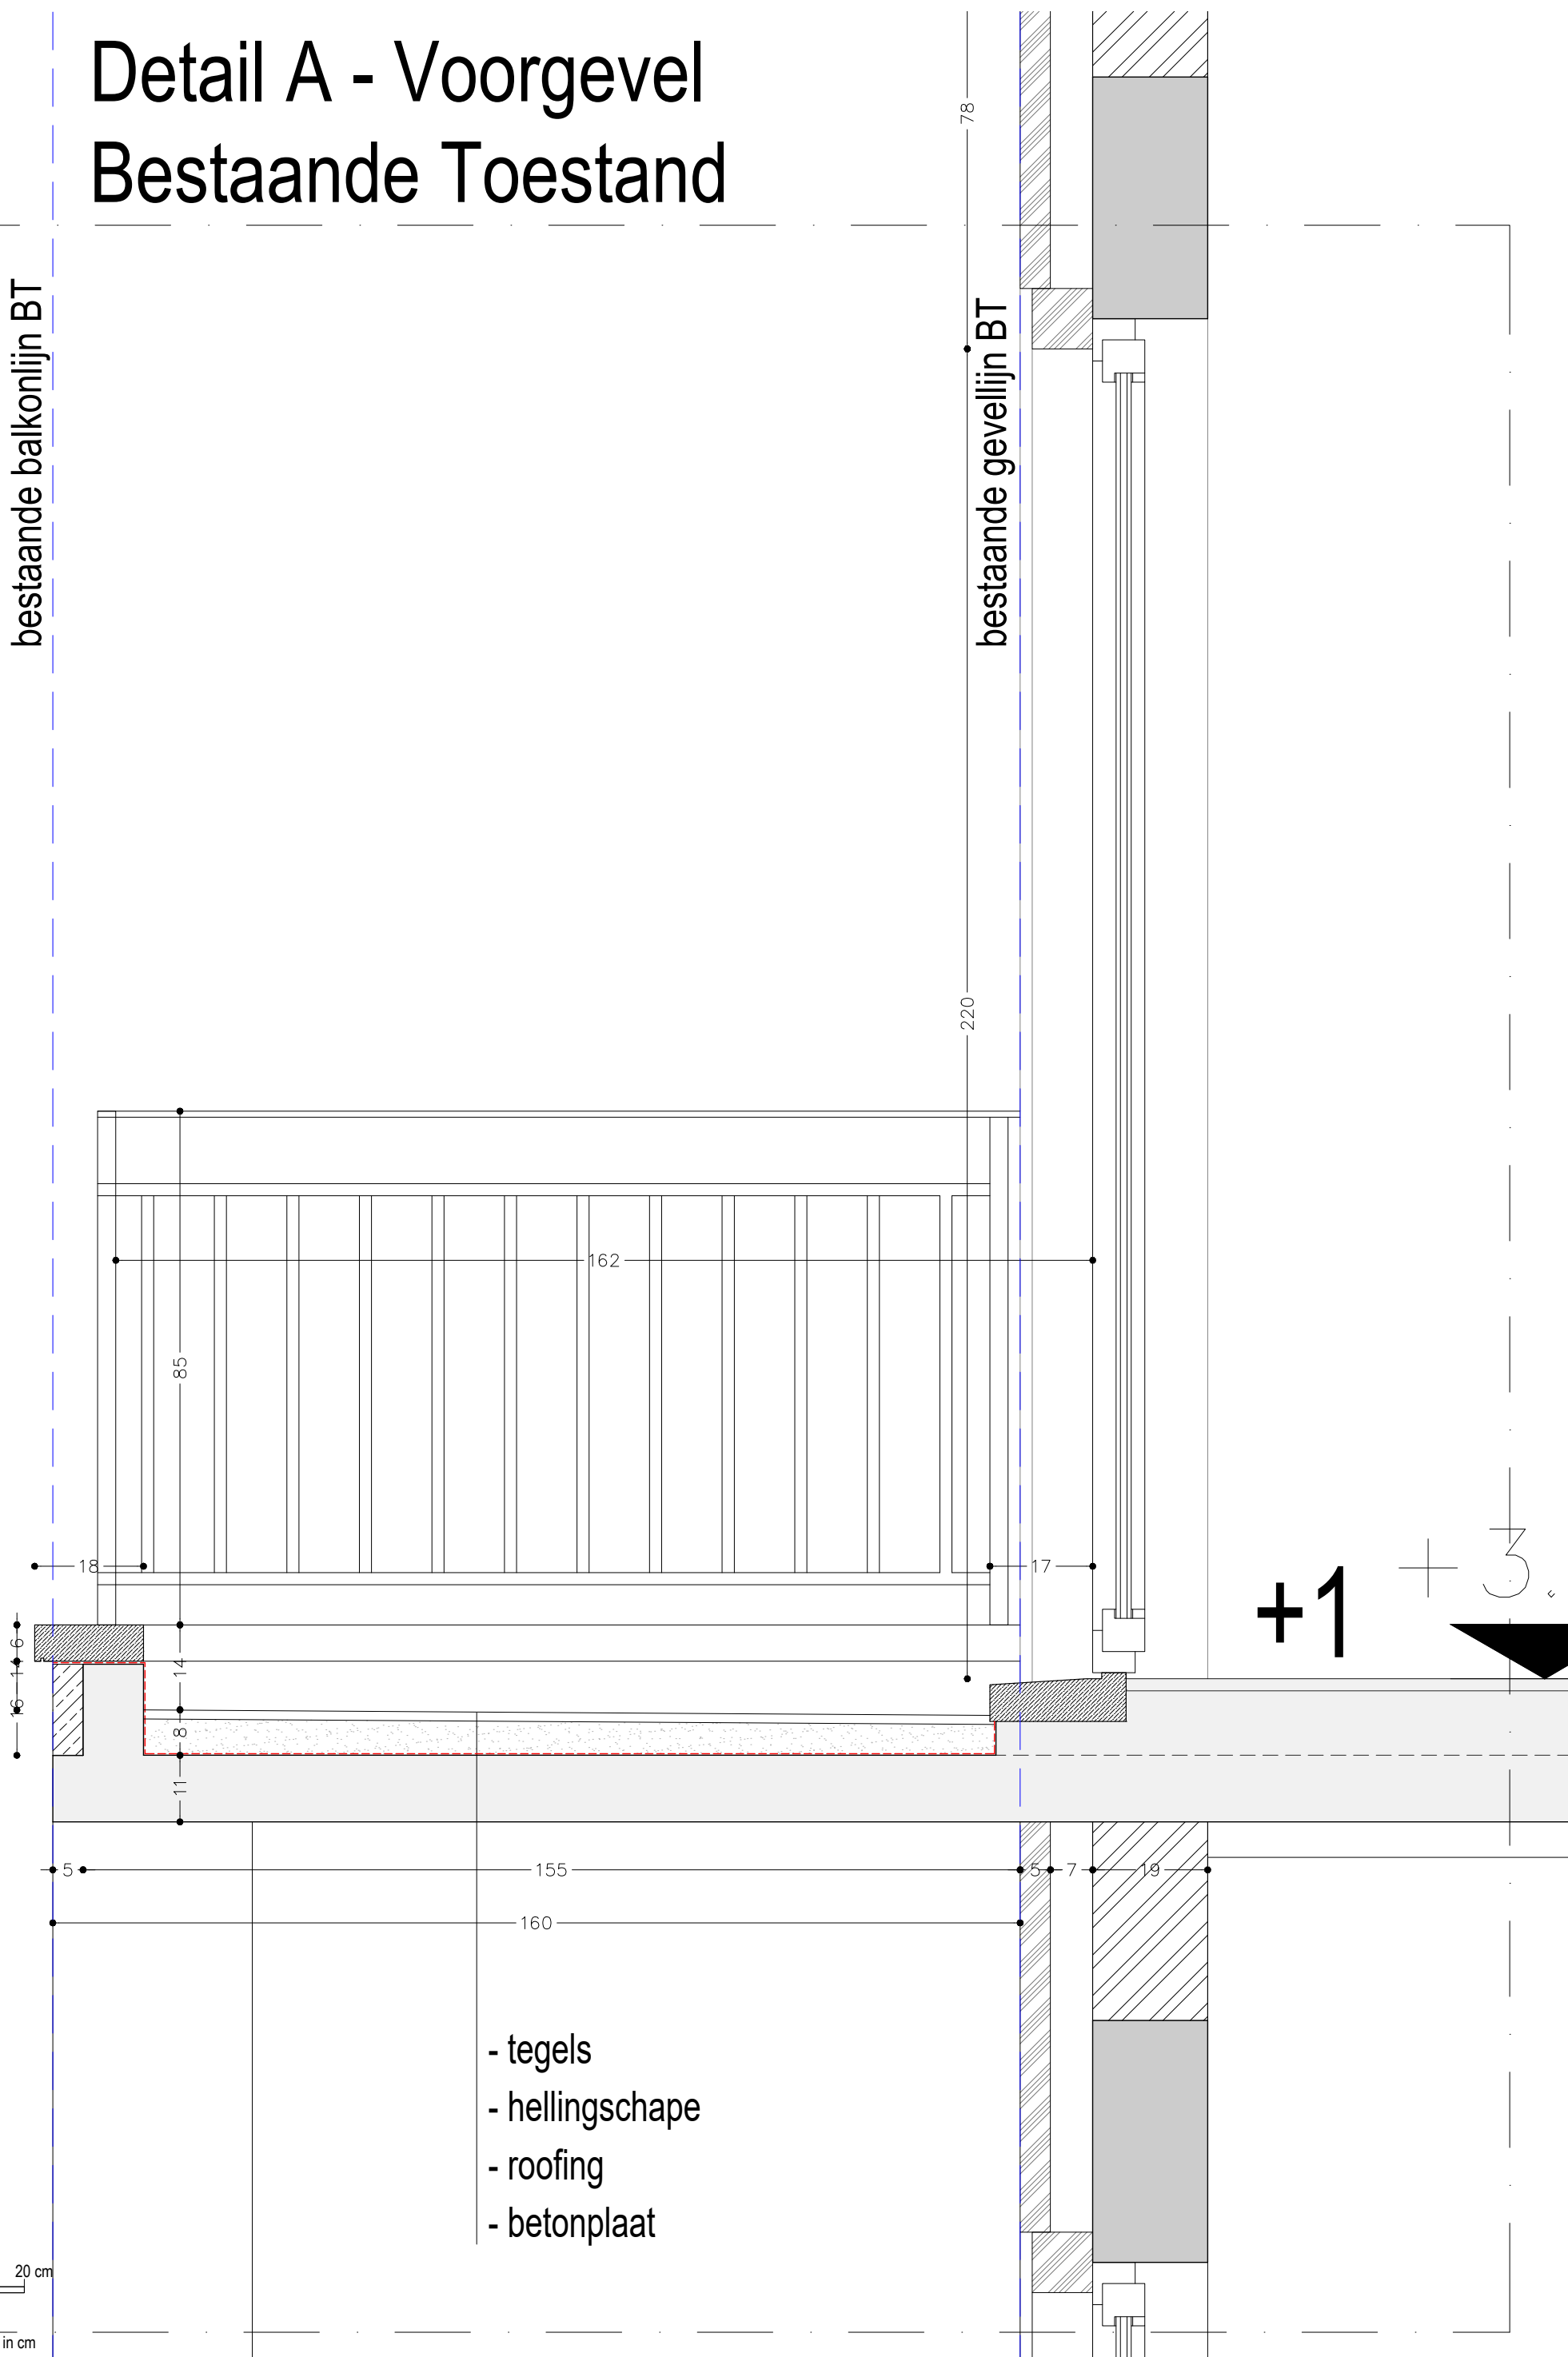

- tegels
- hellingschape
- roofing
- betonplaat

0 10 20 cm
 Schaal : 1:10
 1 cm = 0.10 m
 Maataanduiding in cm