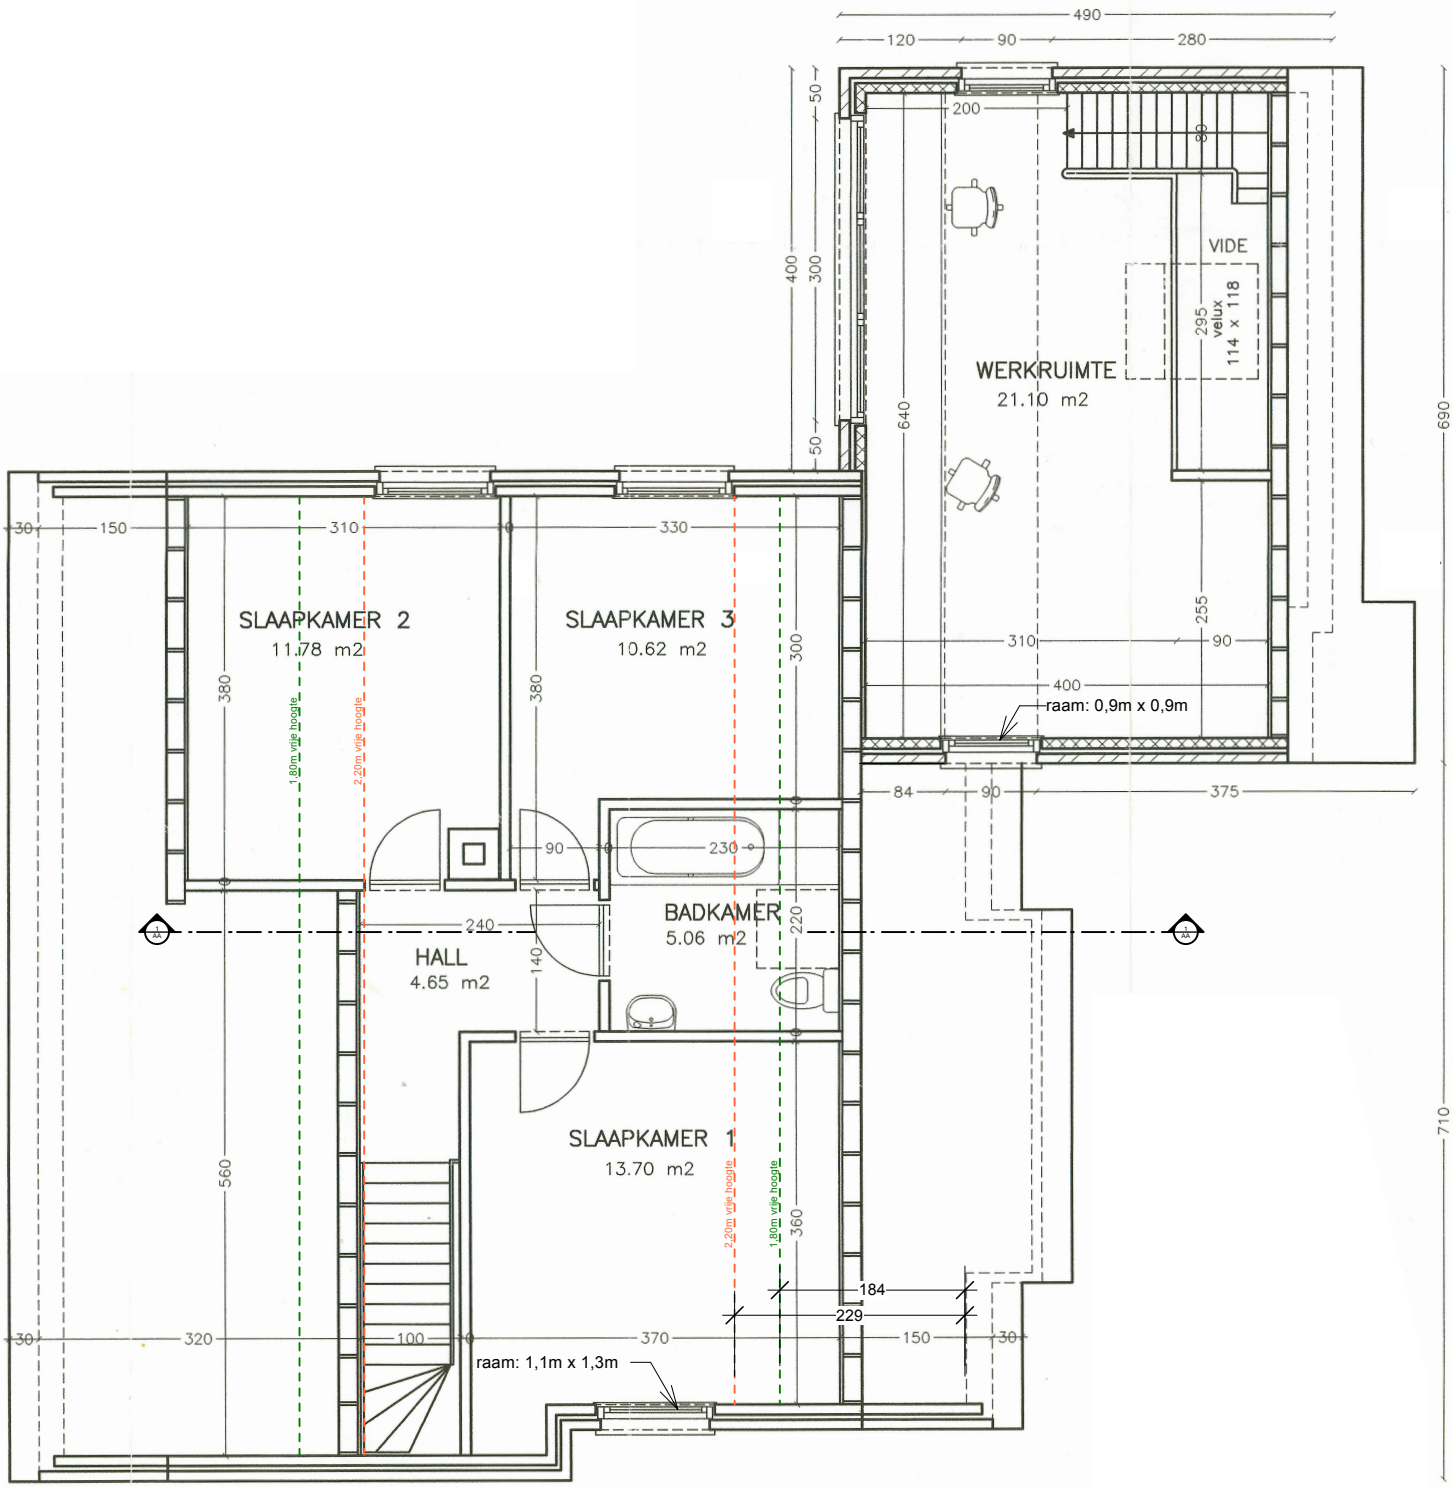

Project **Dakuitbouw van een eengezinswoning**		
datum 20/12/2025	schaal 1:75	afmetingen in centimeter
VO_HB202501_P_B_1		**NIVEAU +1 BESTAANDE TOESTAND**