ZIE BIJZONDERE VOORWAARDEN

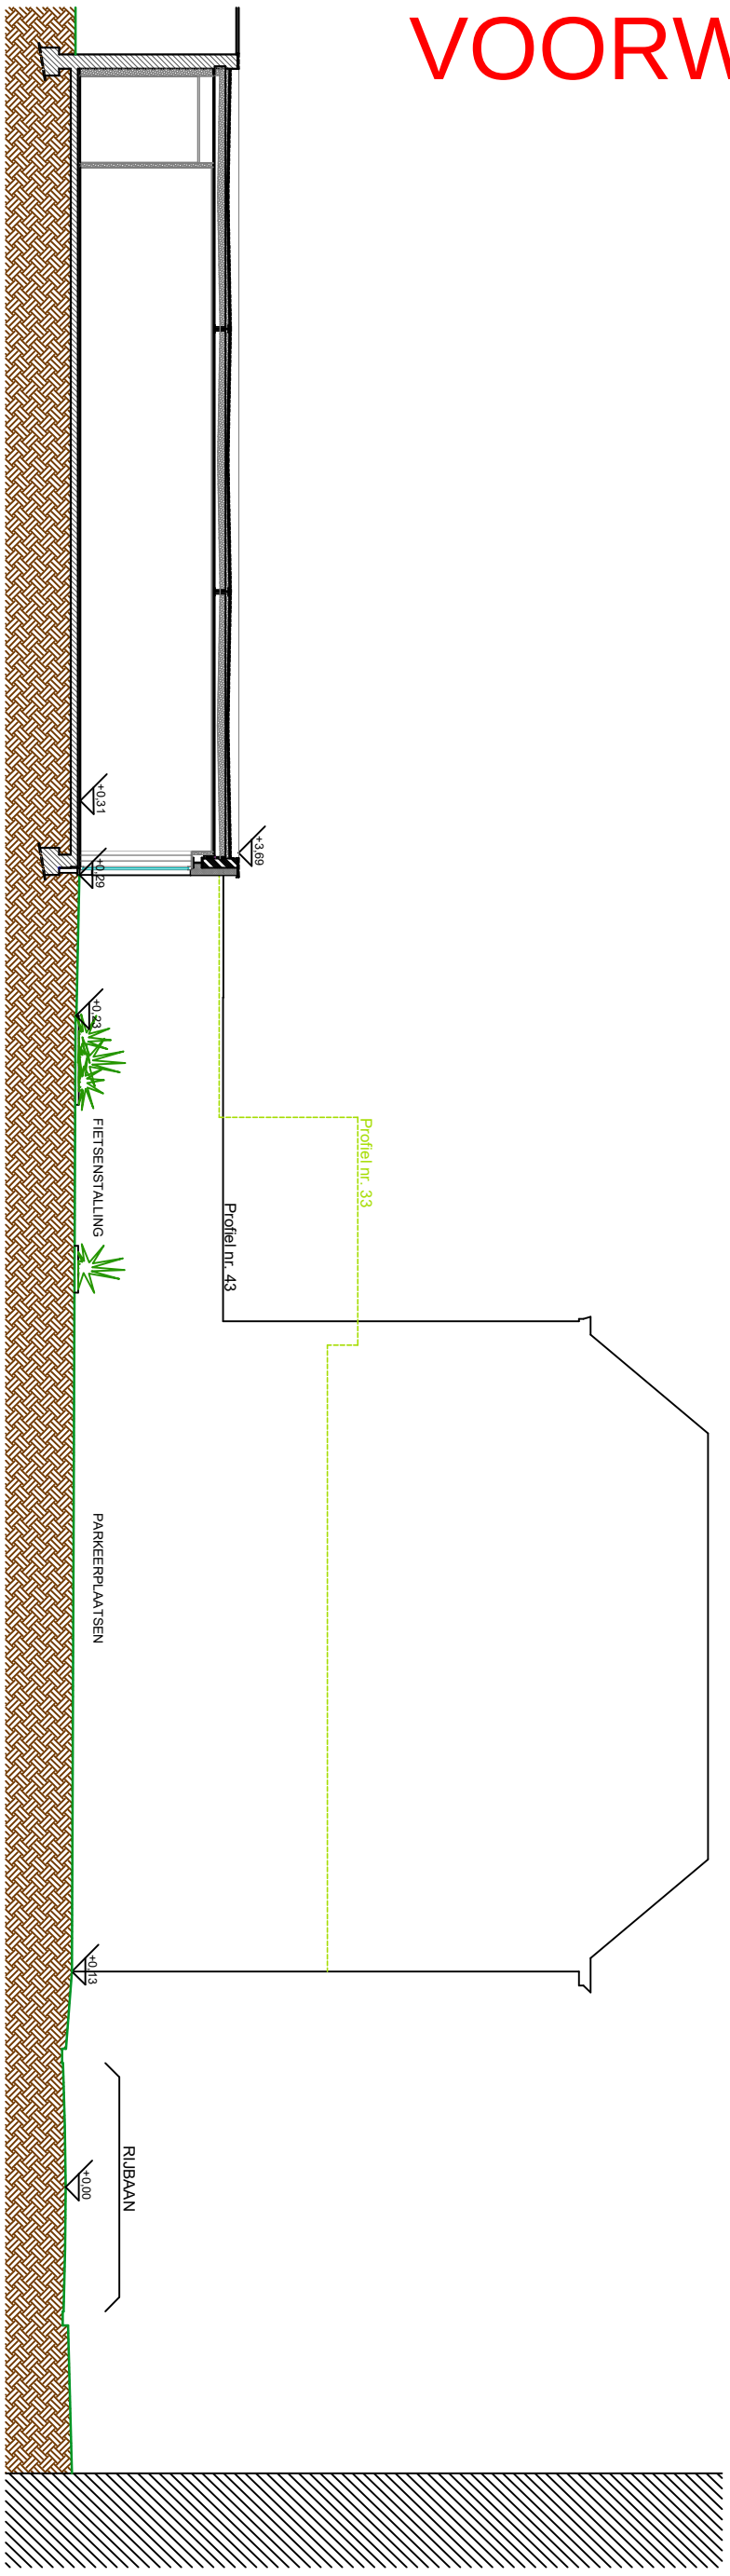

NIEUWE TOESTAND
Terreinprofiel

0m 3m 6m 9m
SCHAAL 1:150

A3