


ZIE BIJZONDERE  
VOORWAARDEN

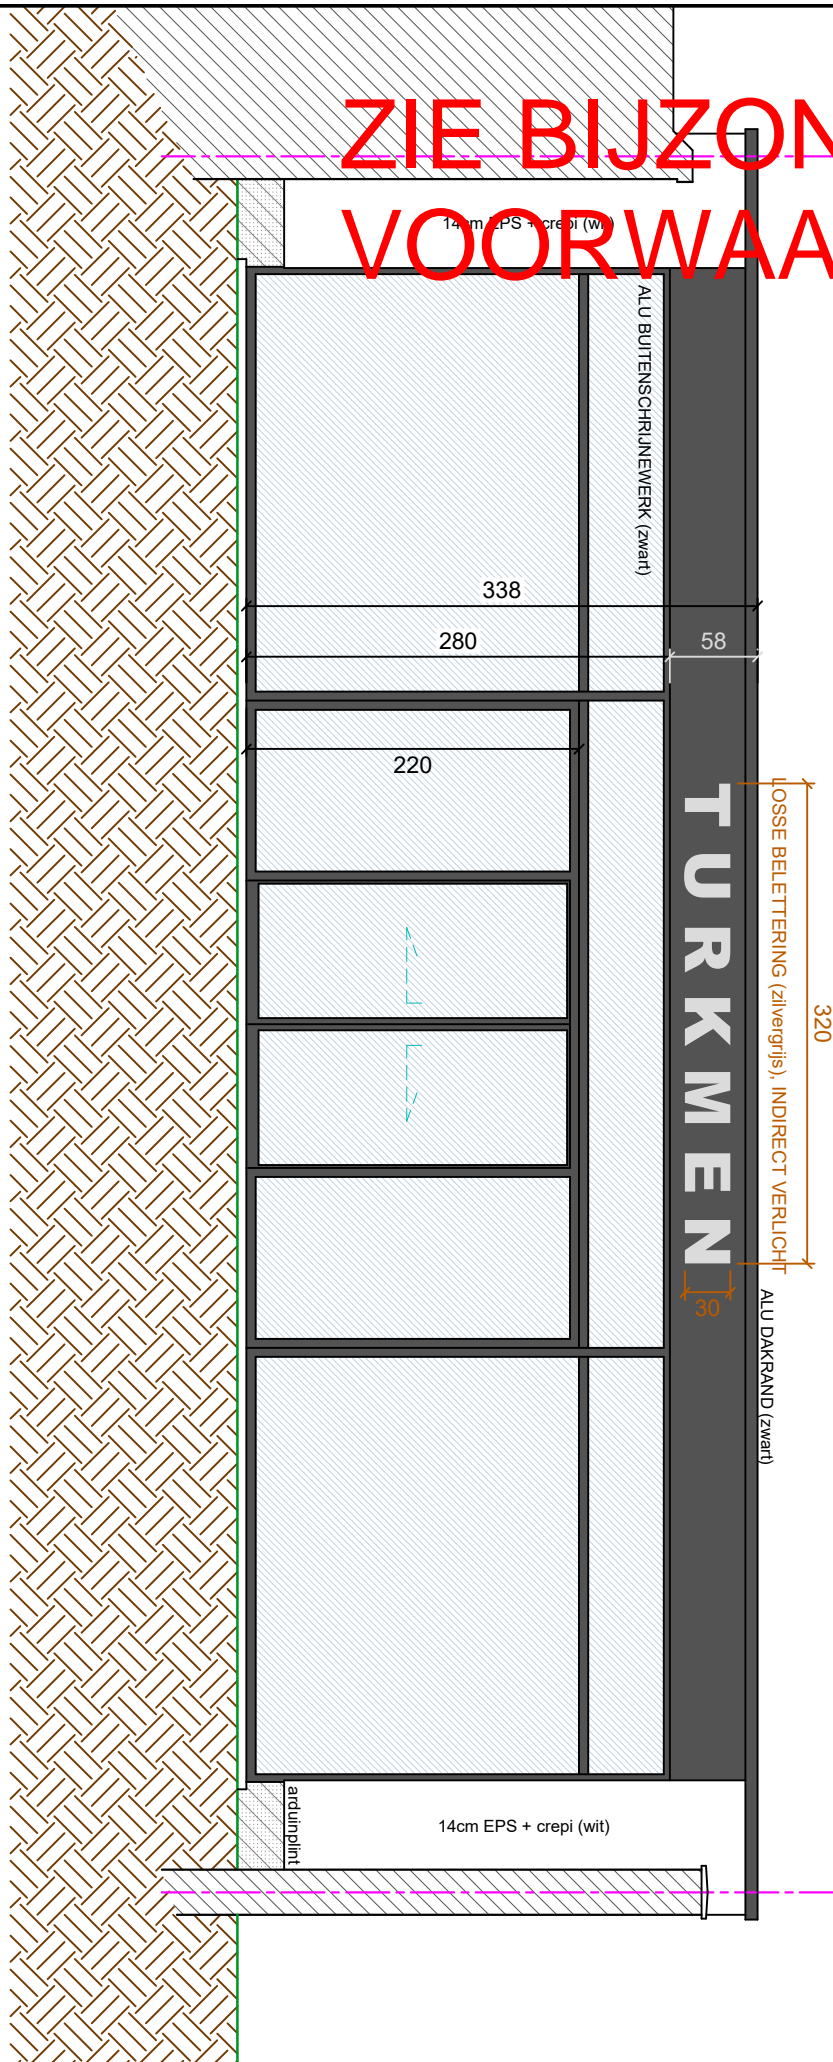

NIEUWE TOESTAND  
Voorgevel

0m 1m 2m 3m  
SCHAAL 1:50

A4