ZIE BIJZONDERE VOORWAARDEN

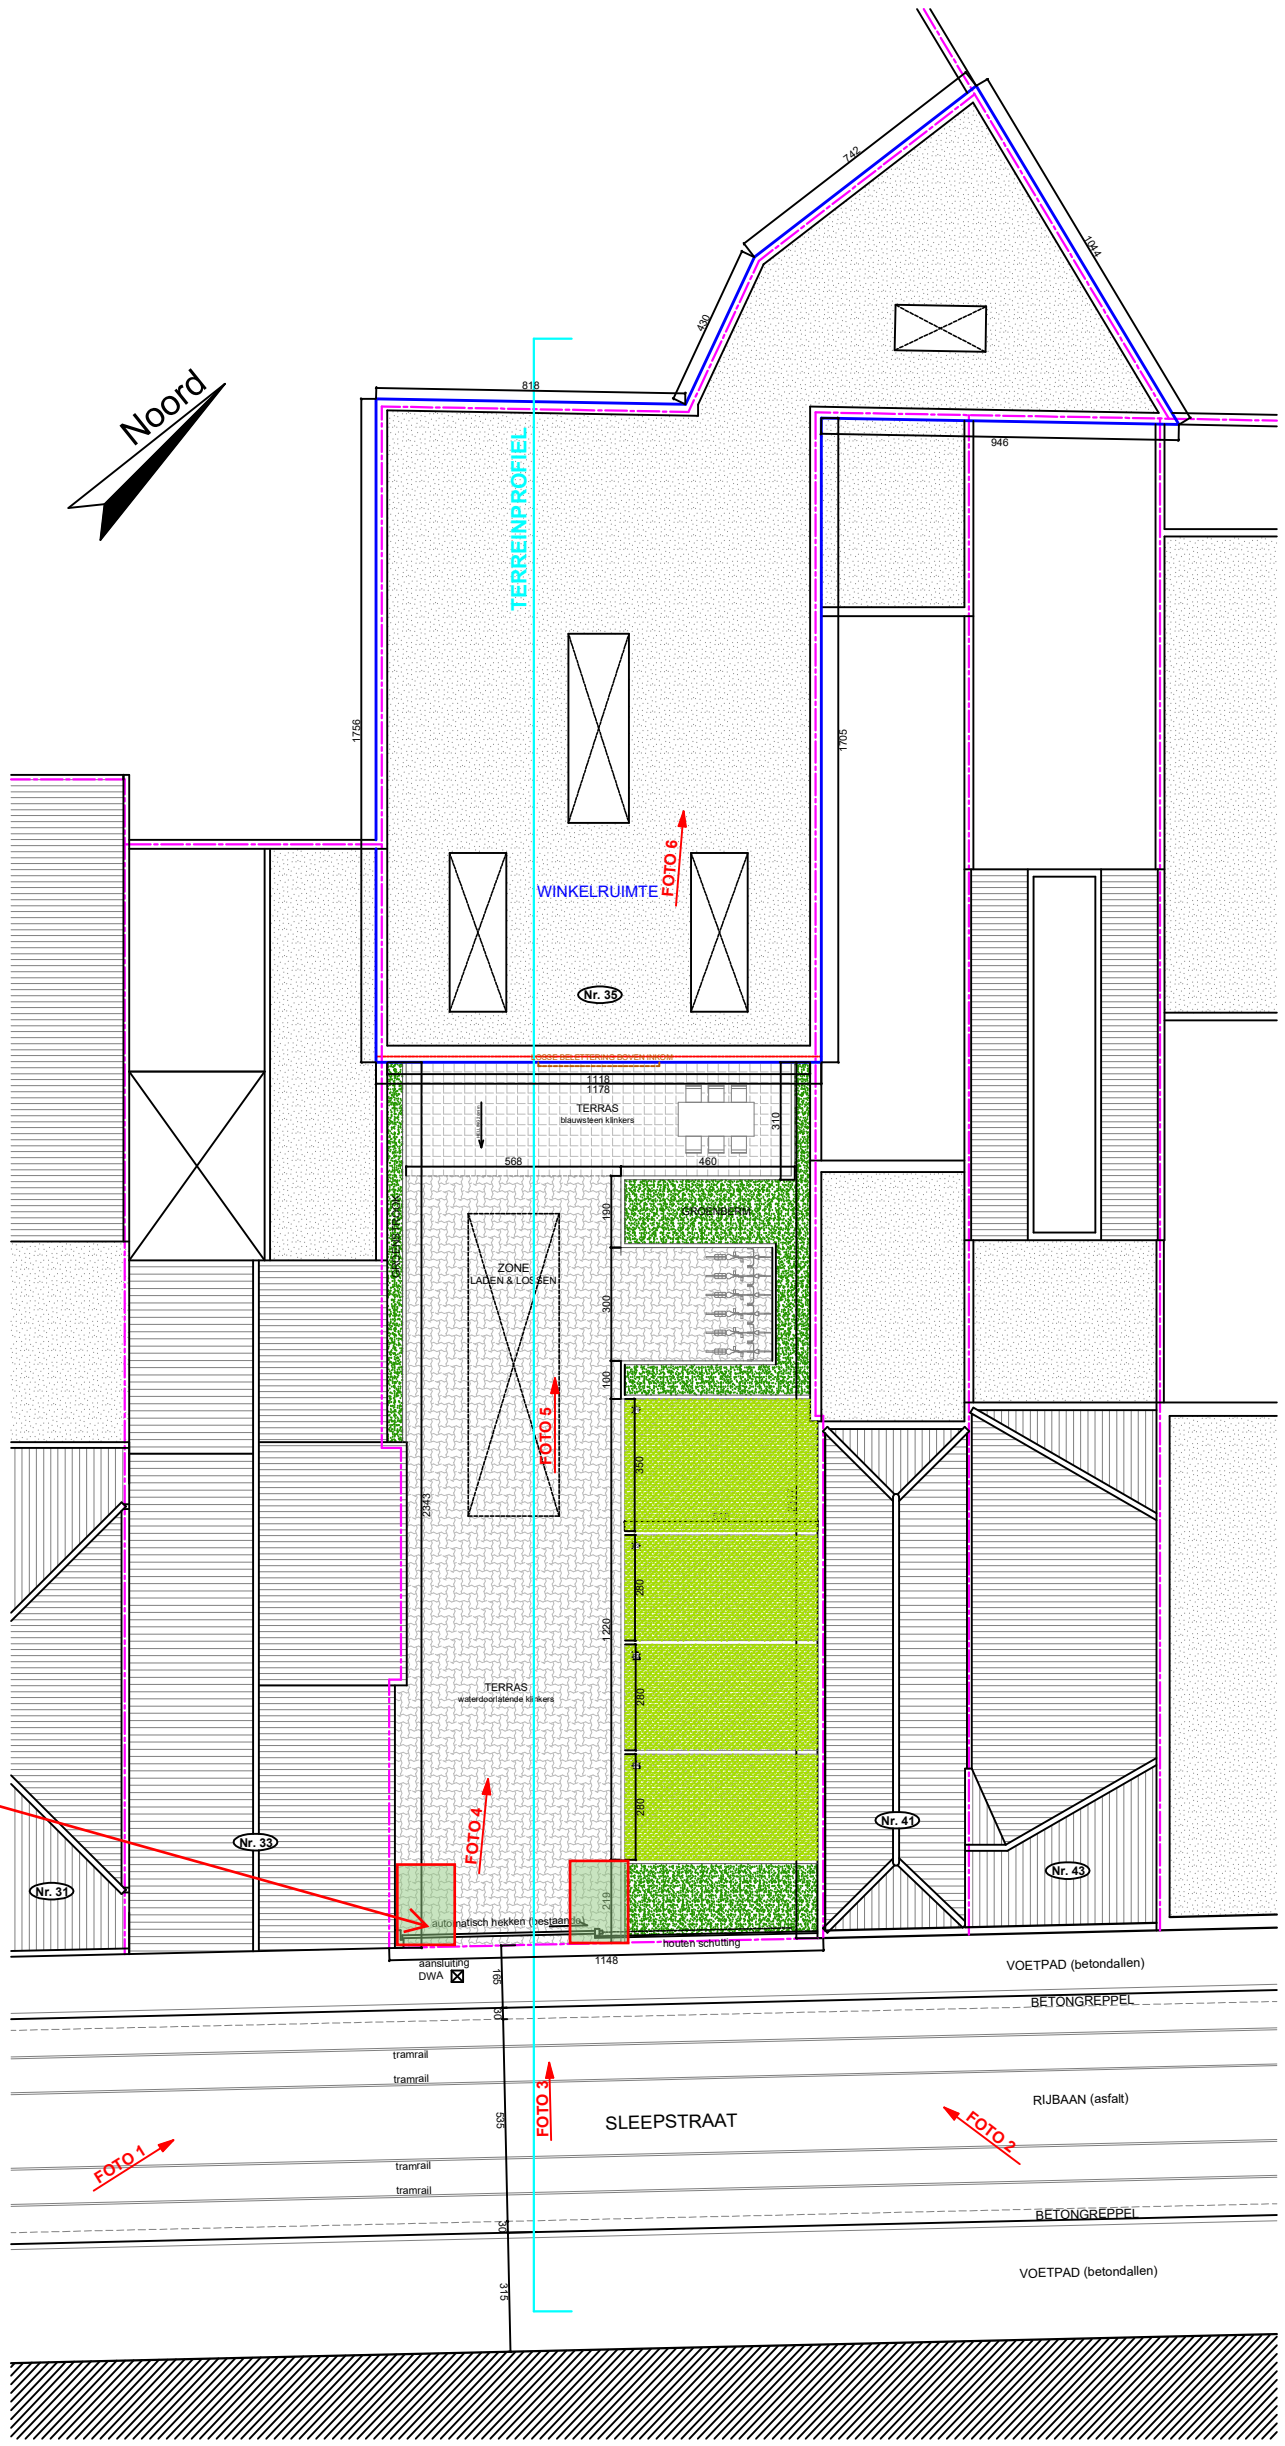

Er zal slechts één oprit met een breedte van maximum 3meter op het openbaar domein worden toegestaan, dit is de bestaande oprit.

De verharde oprit moet achter de rooilijn beperkt worden tot een breedte van 3,00m.

De zones moeten onverhard en groen worden aangelegd.

NIEUWE TOESTAND
Inplantingsplan

0m 4m 8m 12m
SCHAAL 1:200

A3