ZIE BIJZONDERE VOORWAARDE(N)

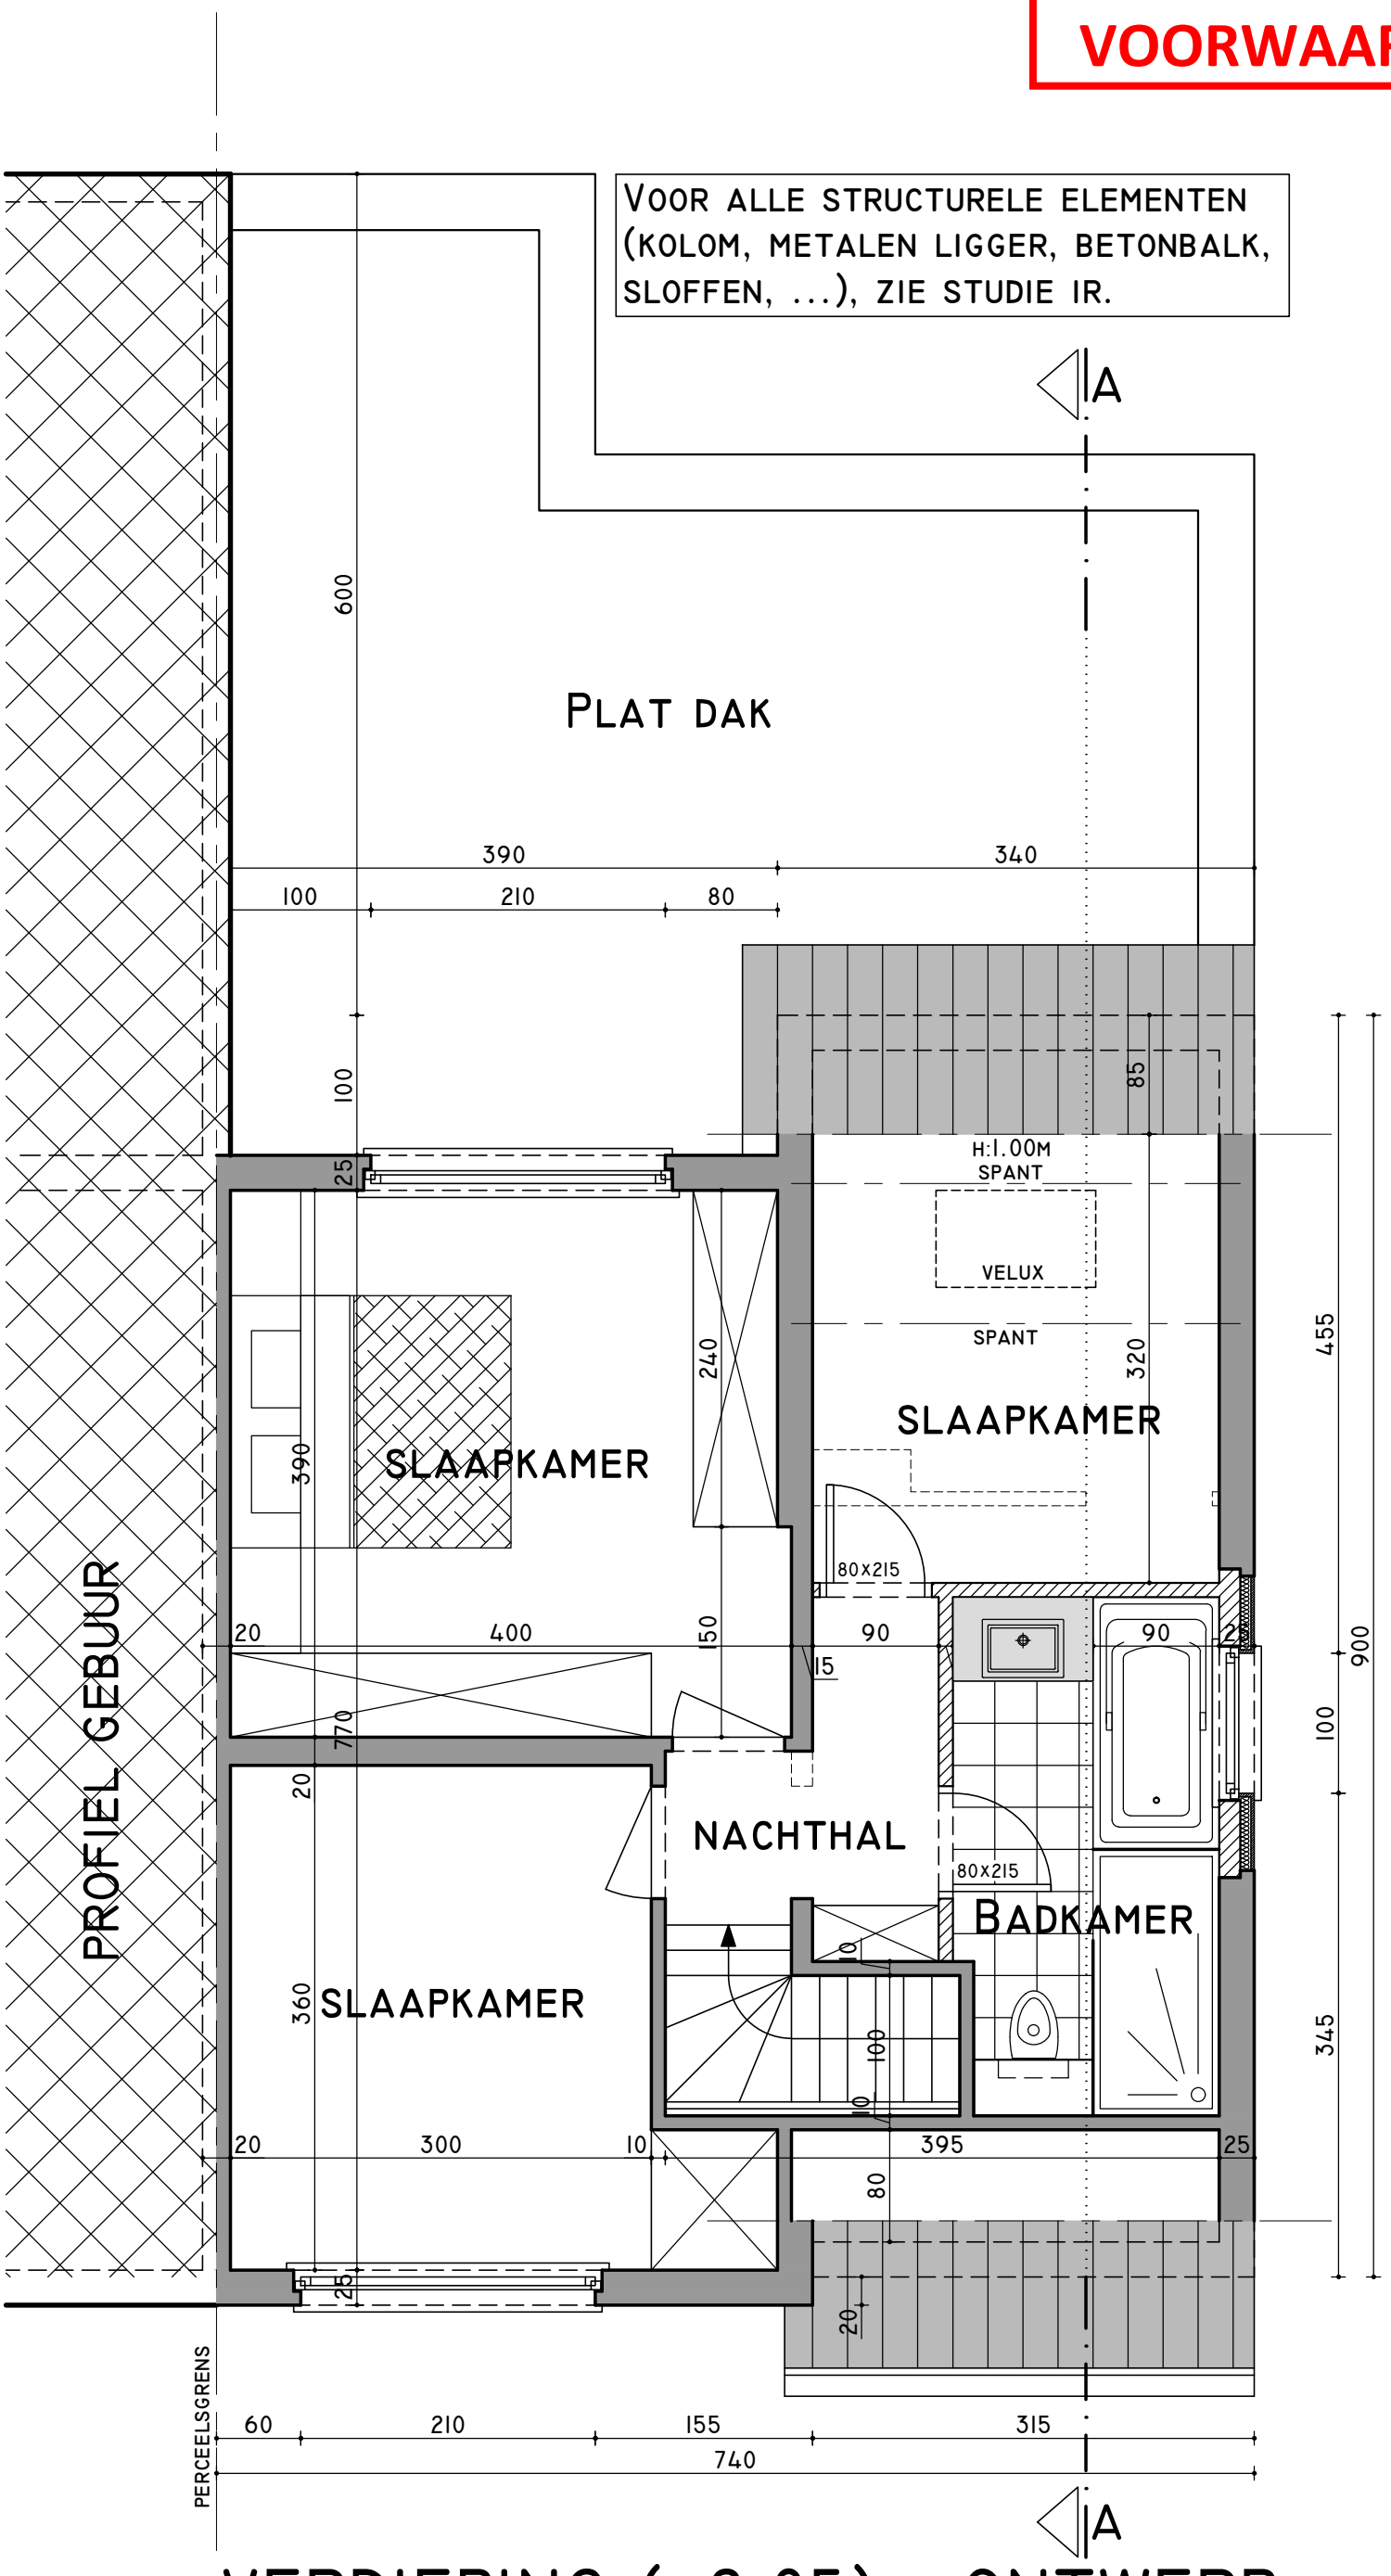

VERDIEPING (+2.85) - ONTWERP

NETTO OPPERVLAKTE: 46.82M²

BVBA VERVAET RENAAT ARCHITECT
09/355.95.78
BEERVELDE DORP 31A LOCHRISTI 9080

0 2 4
METER

SCHAAL : 1/50