


ZIE BIJZONDERE
VOORWAARDE(N)

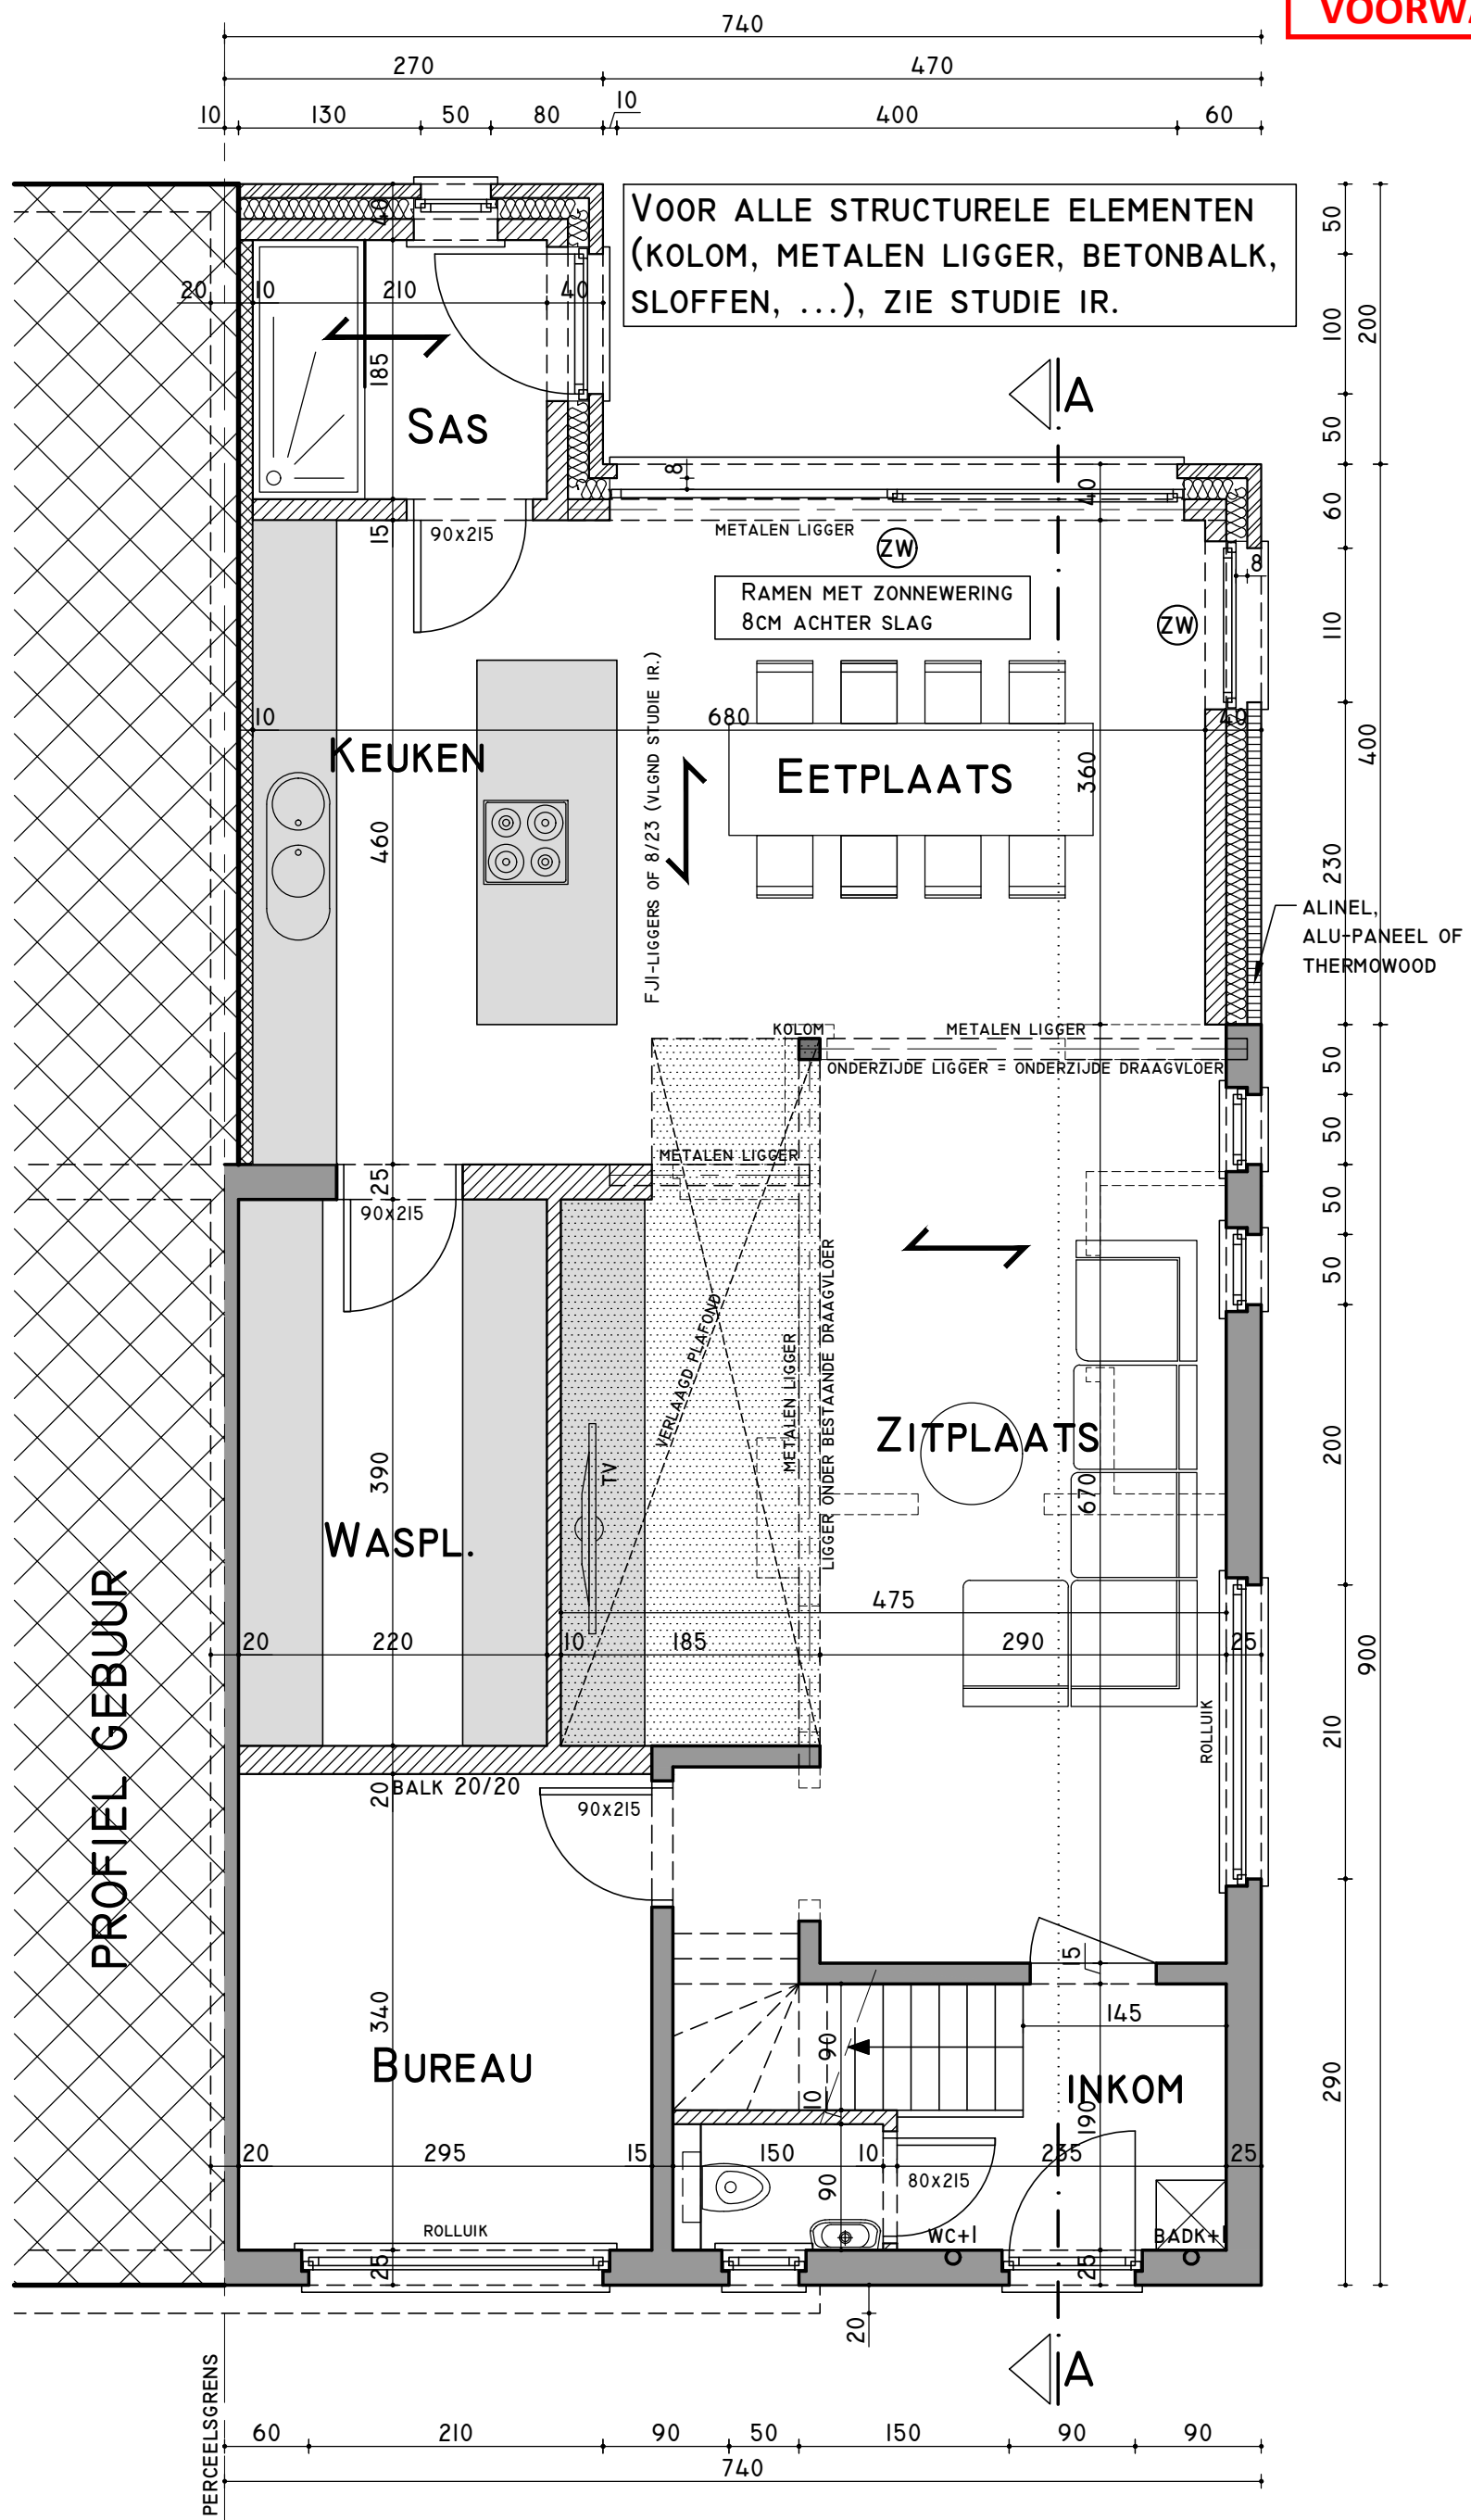

GRONDPLAN (0.00) - ONTWERP
NETTO OPPERVLAKTE: 86.79M²