ZIE BIJZONDERE VOORWAARDE(N)

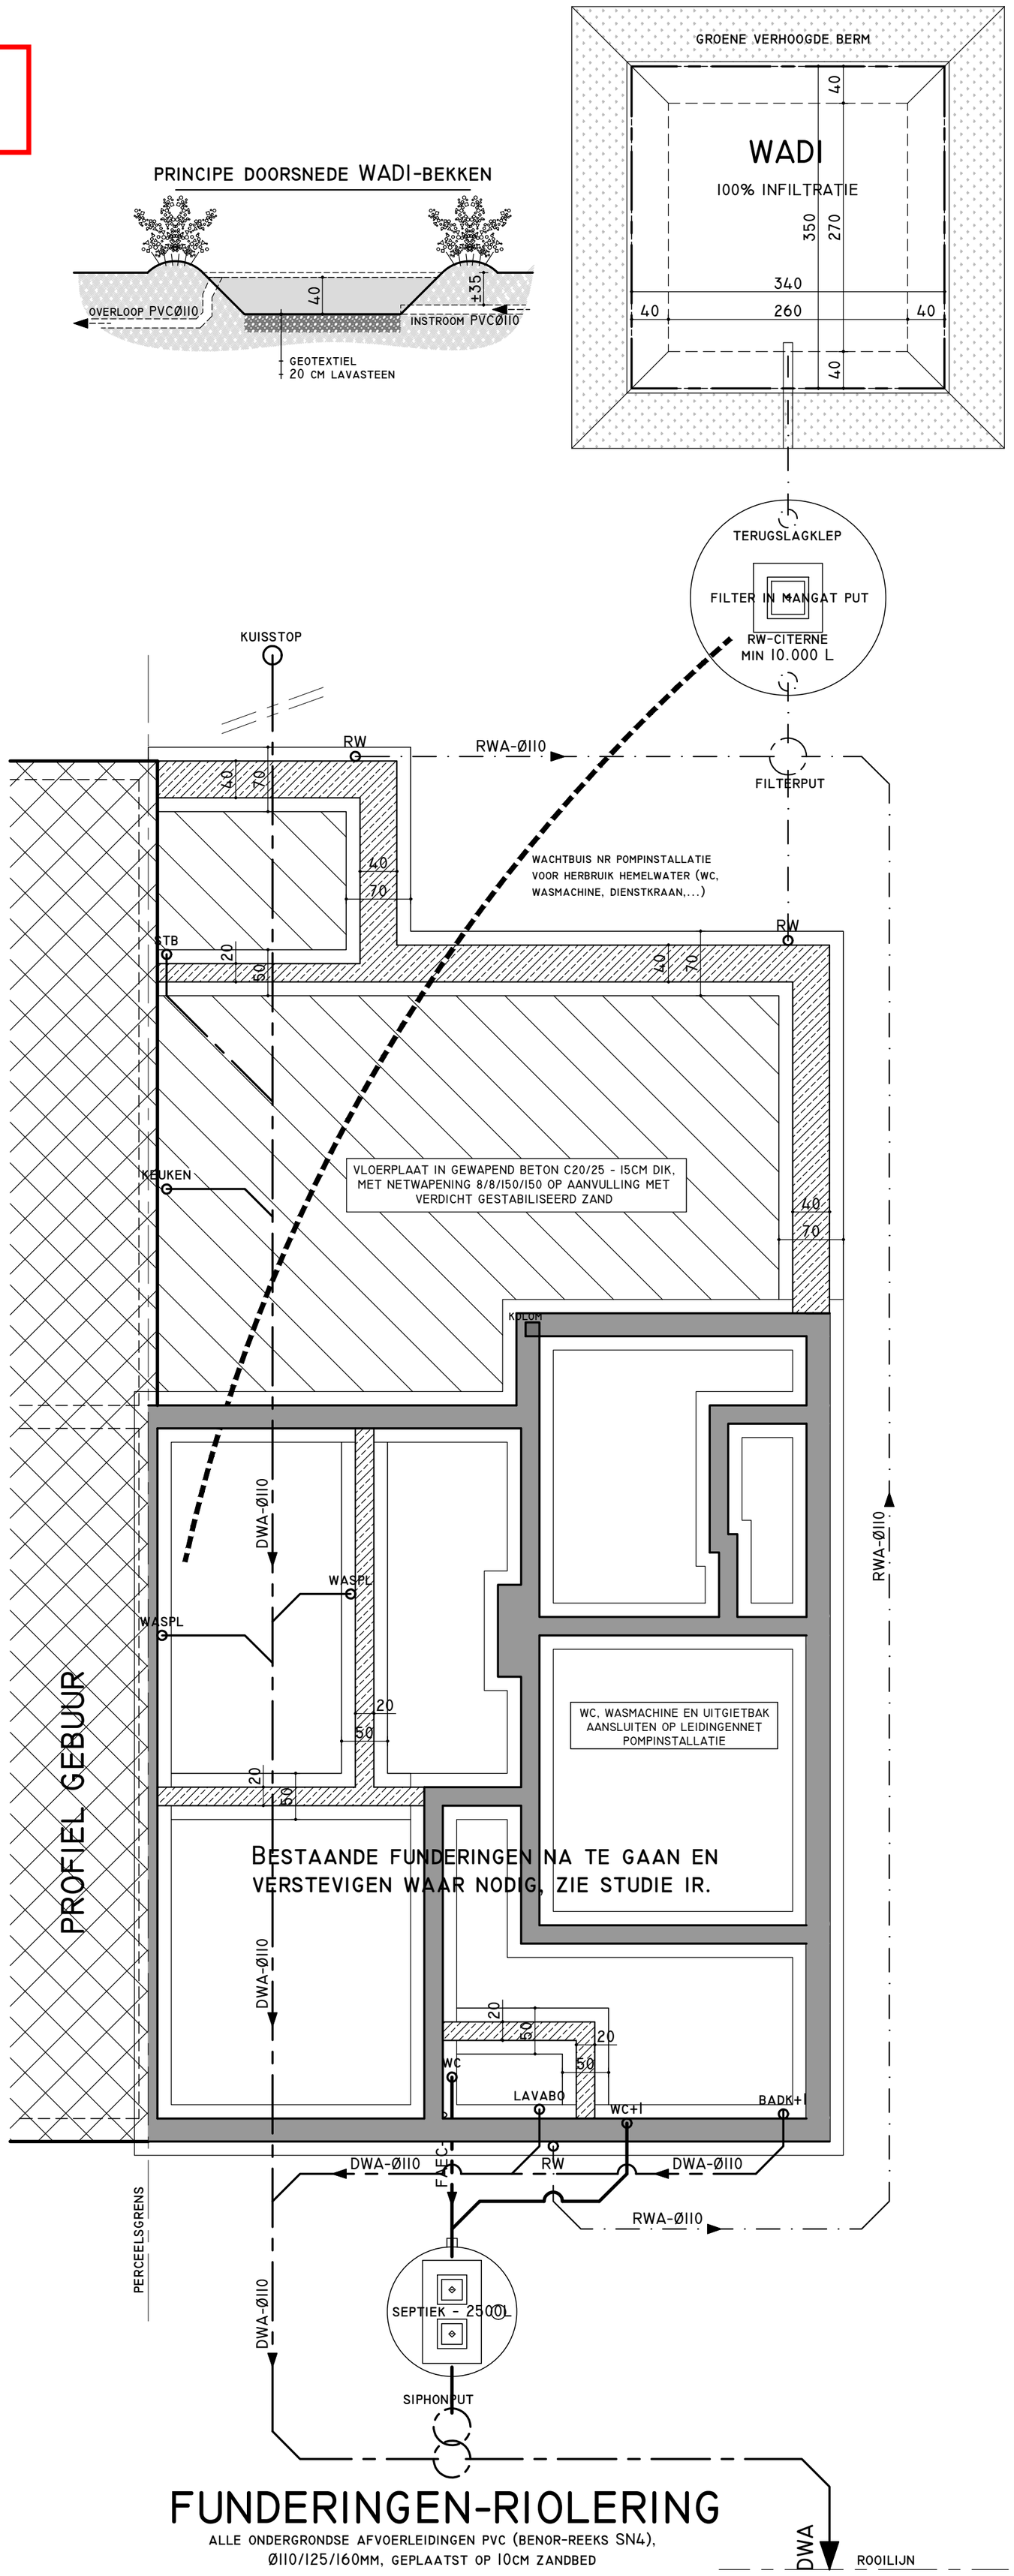

FUNDERINGEN-RIOLERING

ALLE ONDERGRONDSE AFVOERLEIDINGEN PVC (BENOR-REEKS SN4),
Ø110/125/160MM, GEPLAATST OP 10CM ZANDBED

BVBA Vervaet Renaat Architect
09/355.95.78
Beervelde Dorp 31A Lochristi 9080

0 2 4
METER

SCHAAL : 1/50