


**ZIE BIJZONDERE
VOORWAARDE(N)**

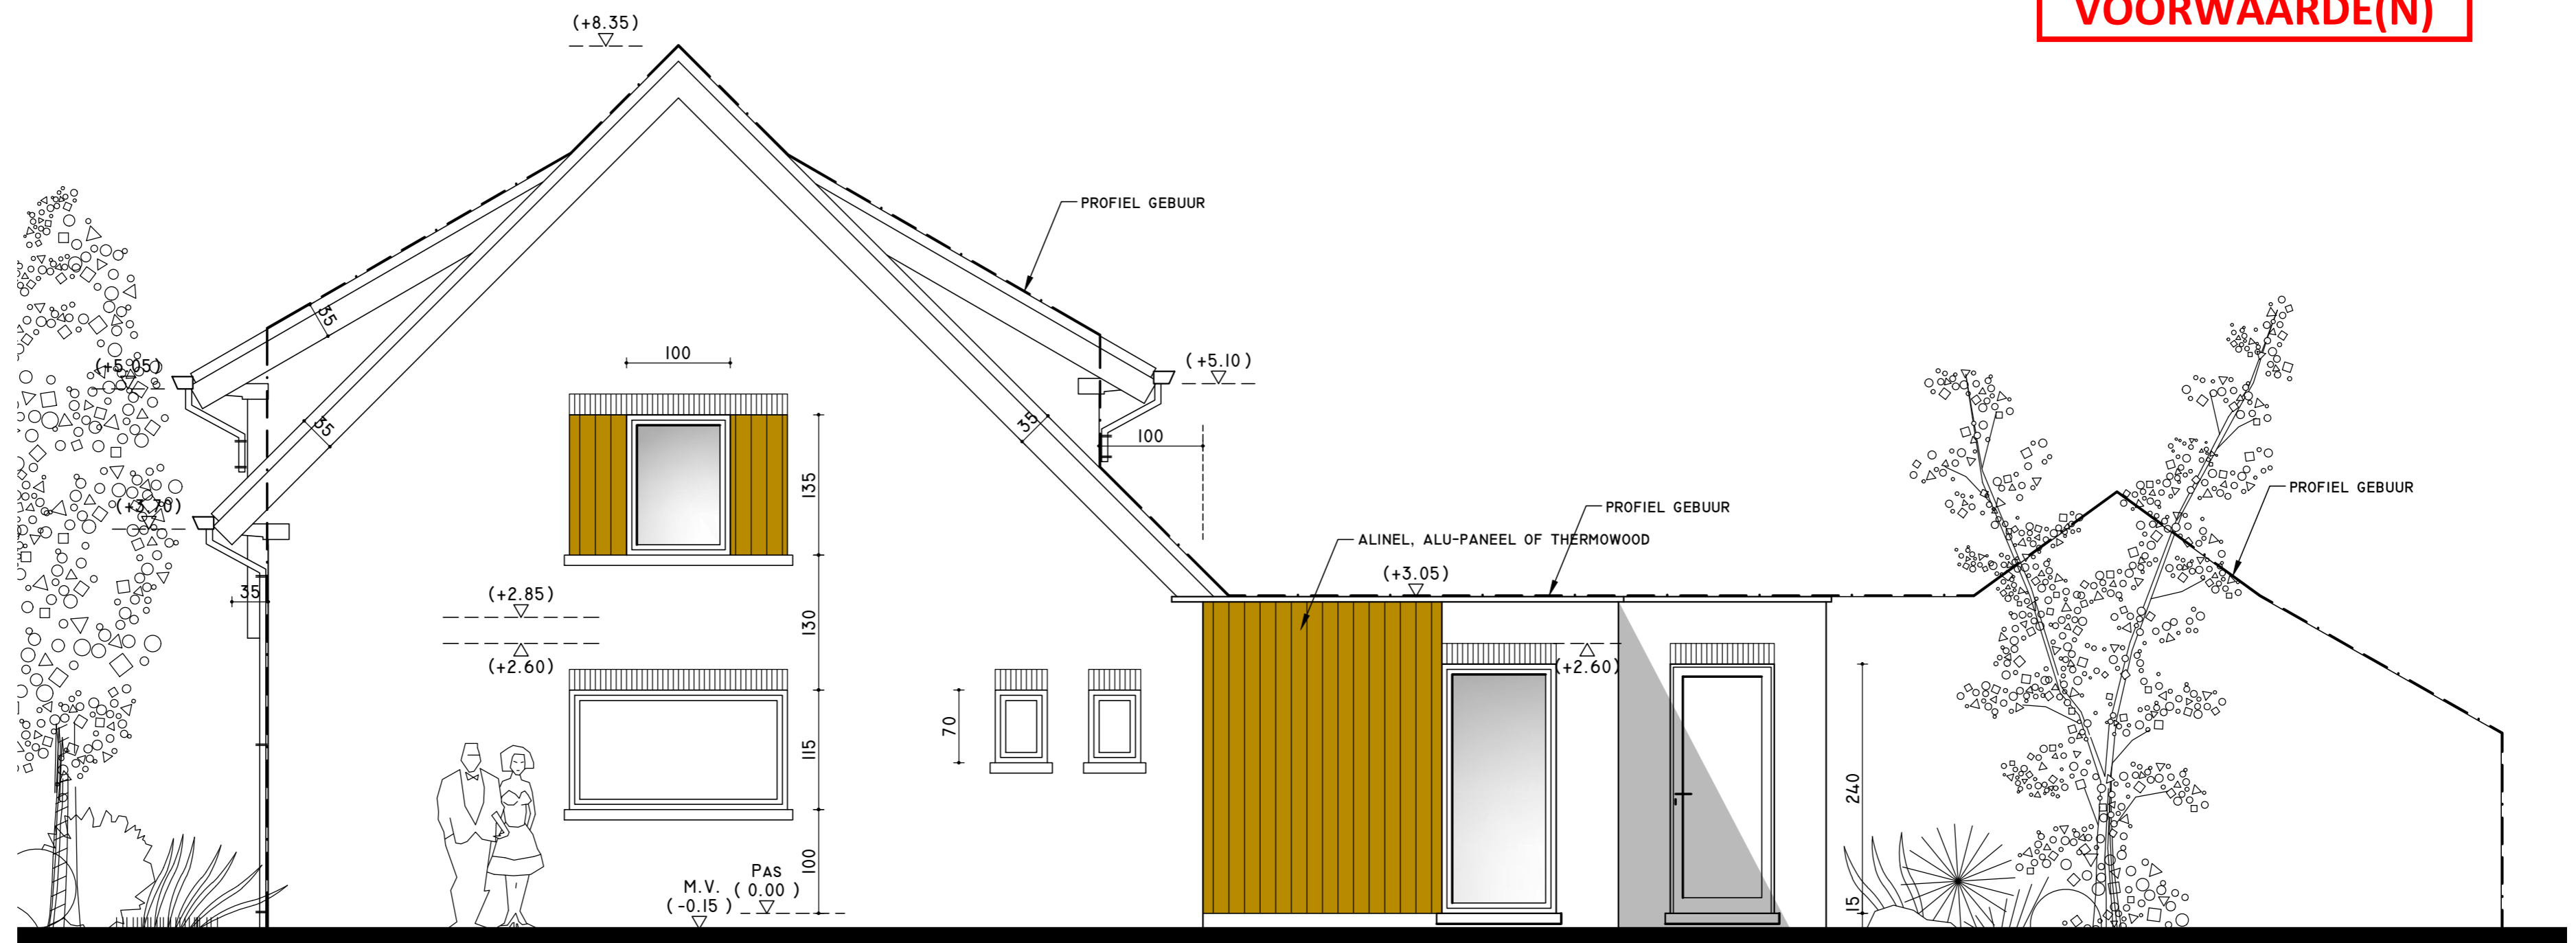

ZIJGEVEL - ONTWERP