


**ZIE BIJZONDERE
VOORWAARDE(N)**

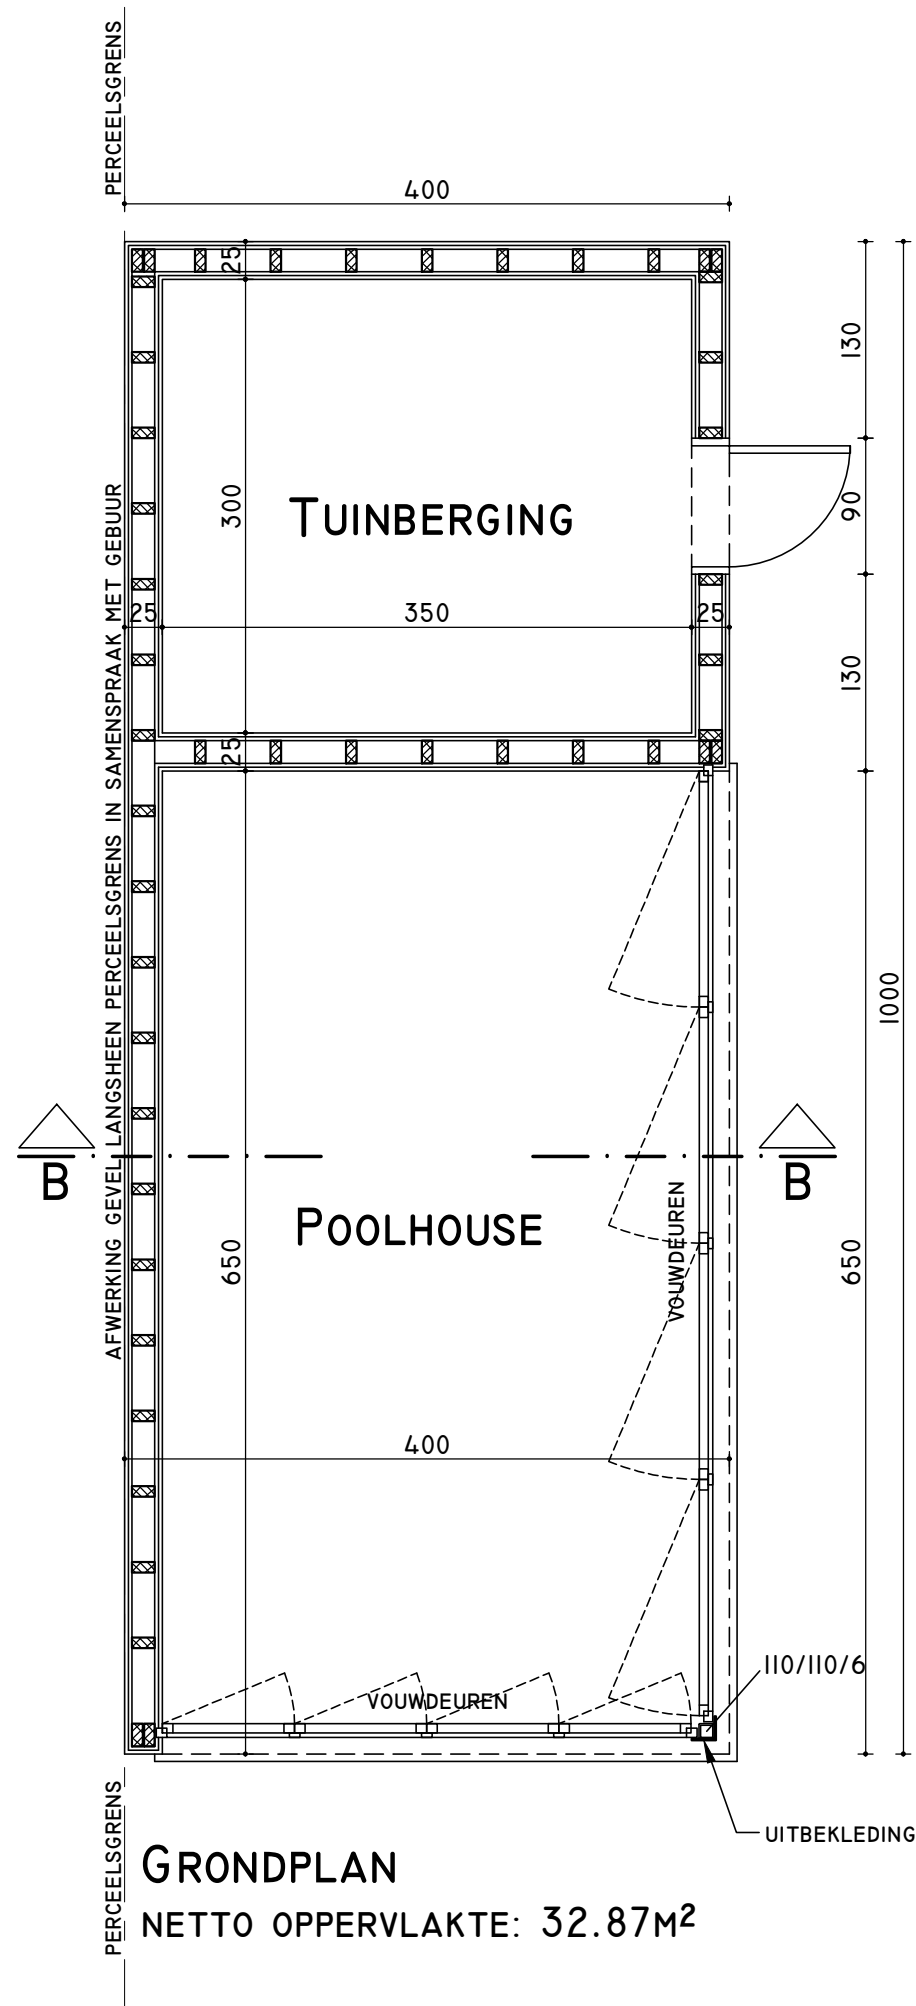

GRONDPLAN
NETTO OPPERVLAKTE: 32.87M²