


**ZIE BIJZONDERE  
VOORWAARDE(N)**

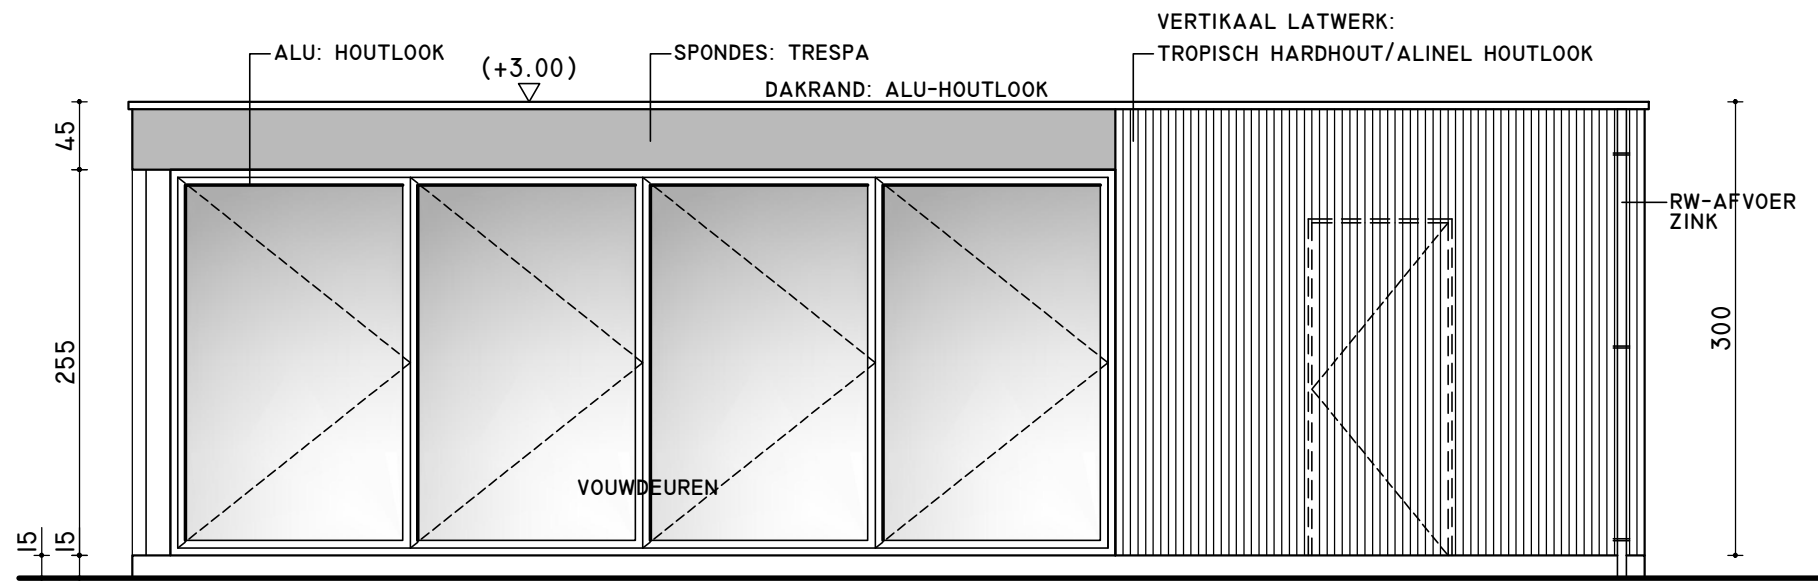

**ZIJGEVEL BIJGEBOUW**