


**ZIE BIJZONDERE  
VOORWAARDE(N)**

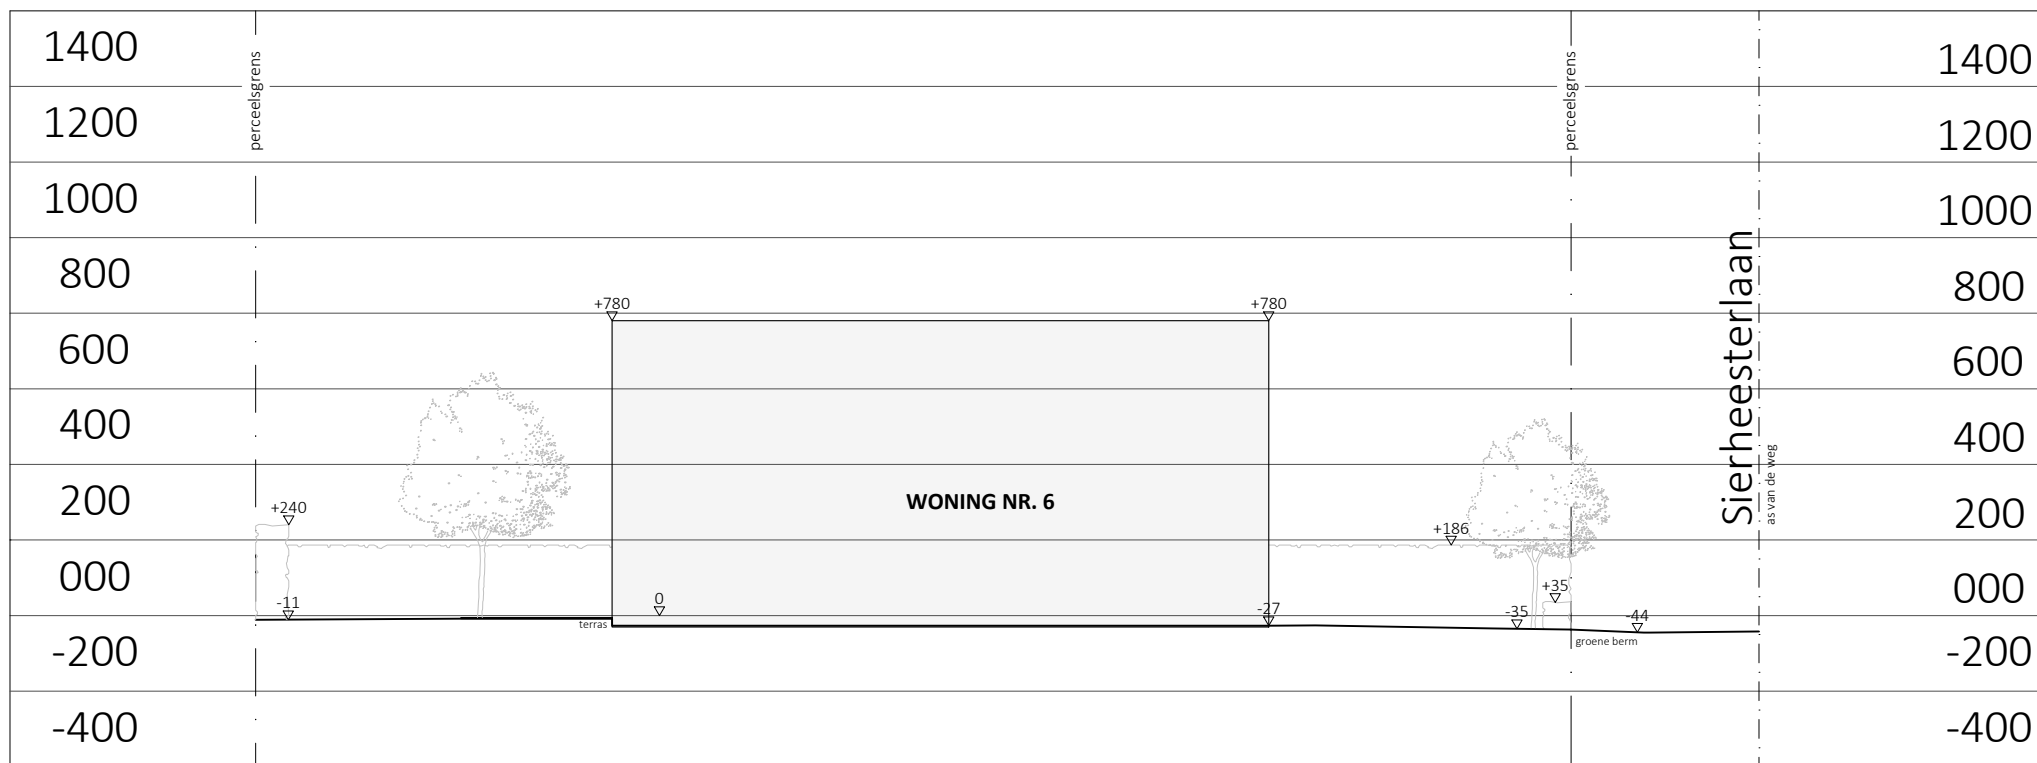

**TERREINPROFIEL T1-T1' - NIEUWE TOESTAND**

Schaal: 1/200 - Dossier: UV\_NT01292\_260126

Bouwplaats: Sierheesterlaan 6, 9030 Mariakerke

