BAANARCHITECTEN

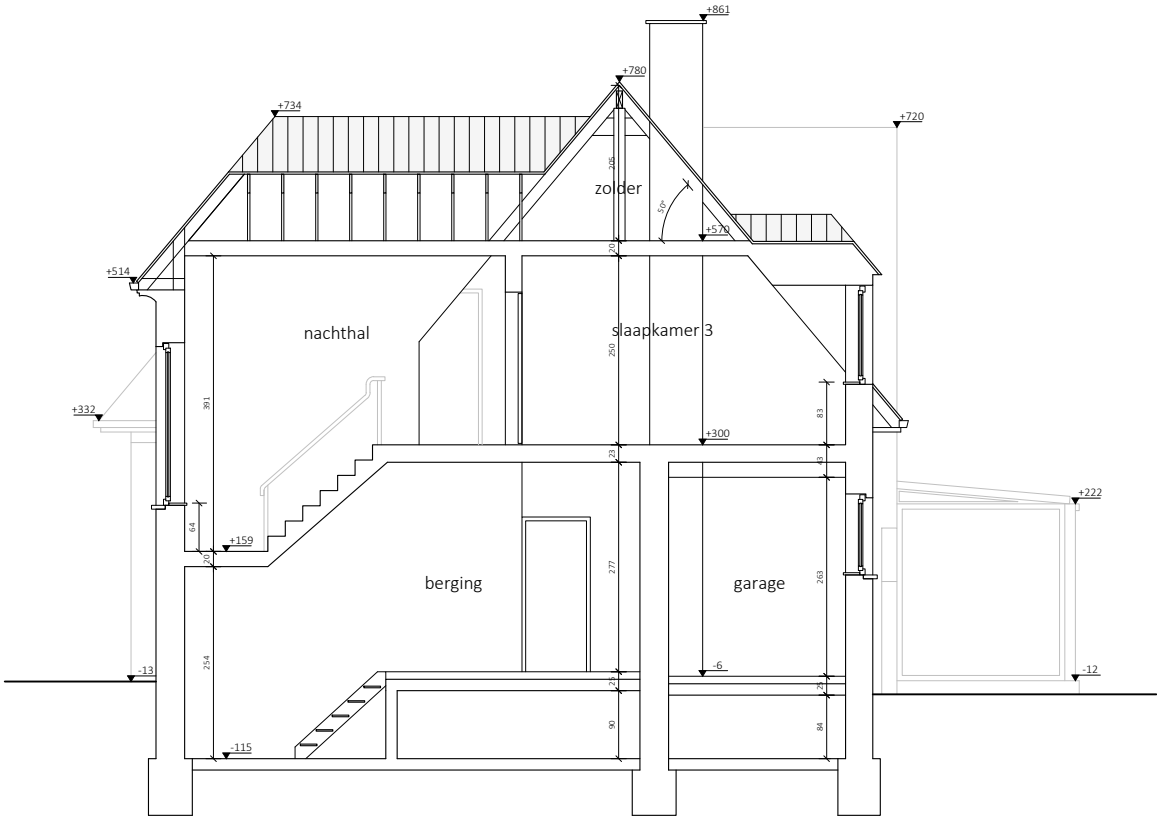

DOORSNEDE A-A' - BESTAANDE TOESTAND

Schaal: 1/100 - Dossier: BA_BT01292_260109

Bouwplaats: Sierheesterlaan 6, 9030 Mariakerke

0 0.5 1 2m