


**ZIE BIJZONDERE  
VOORWAARDE(N)**

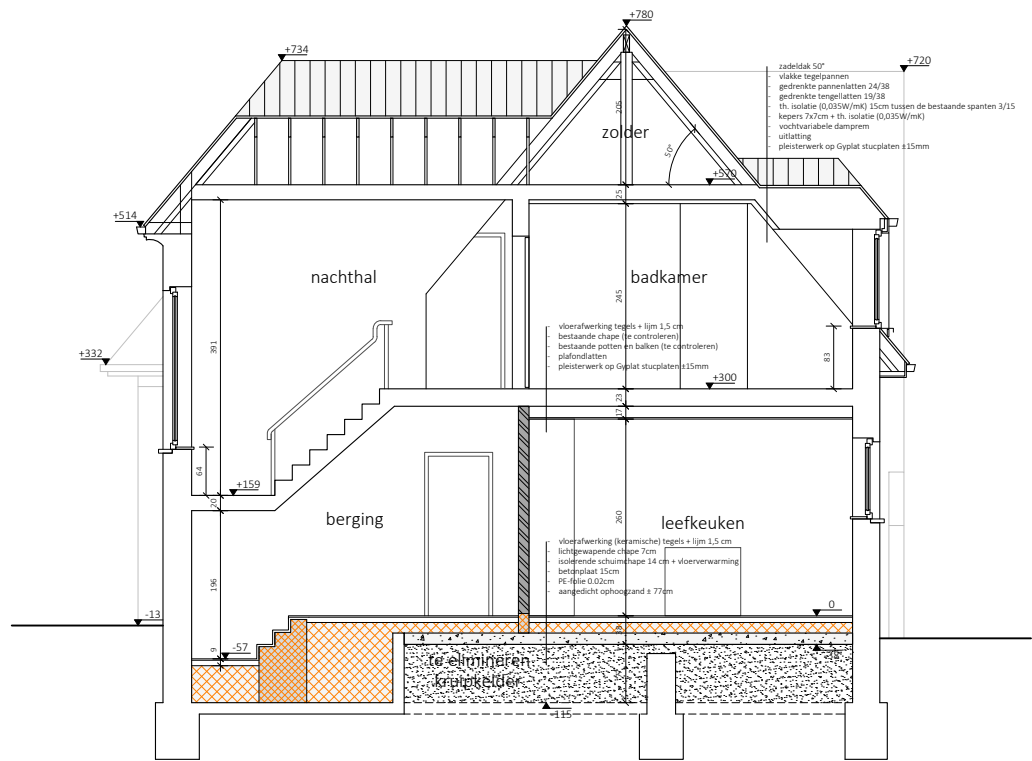

**DOORSNEDE A-A' - NIEUWE TOESTAND**

Schaal: 1/100 - Dossier: UV\_NT01292\_260126  
 Bouwplaats: Sierheesterlaan 6, 9030 Mariakerke

