




ZIE BIJZONDERE VOORWAARDE(N)

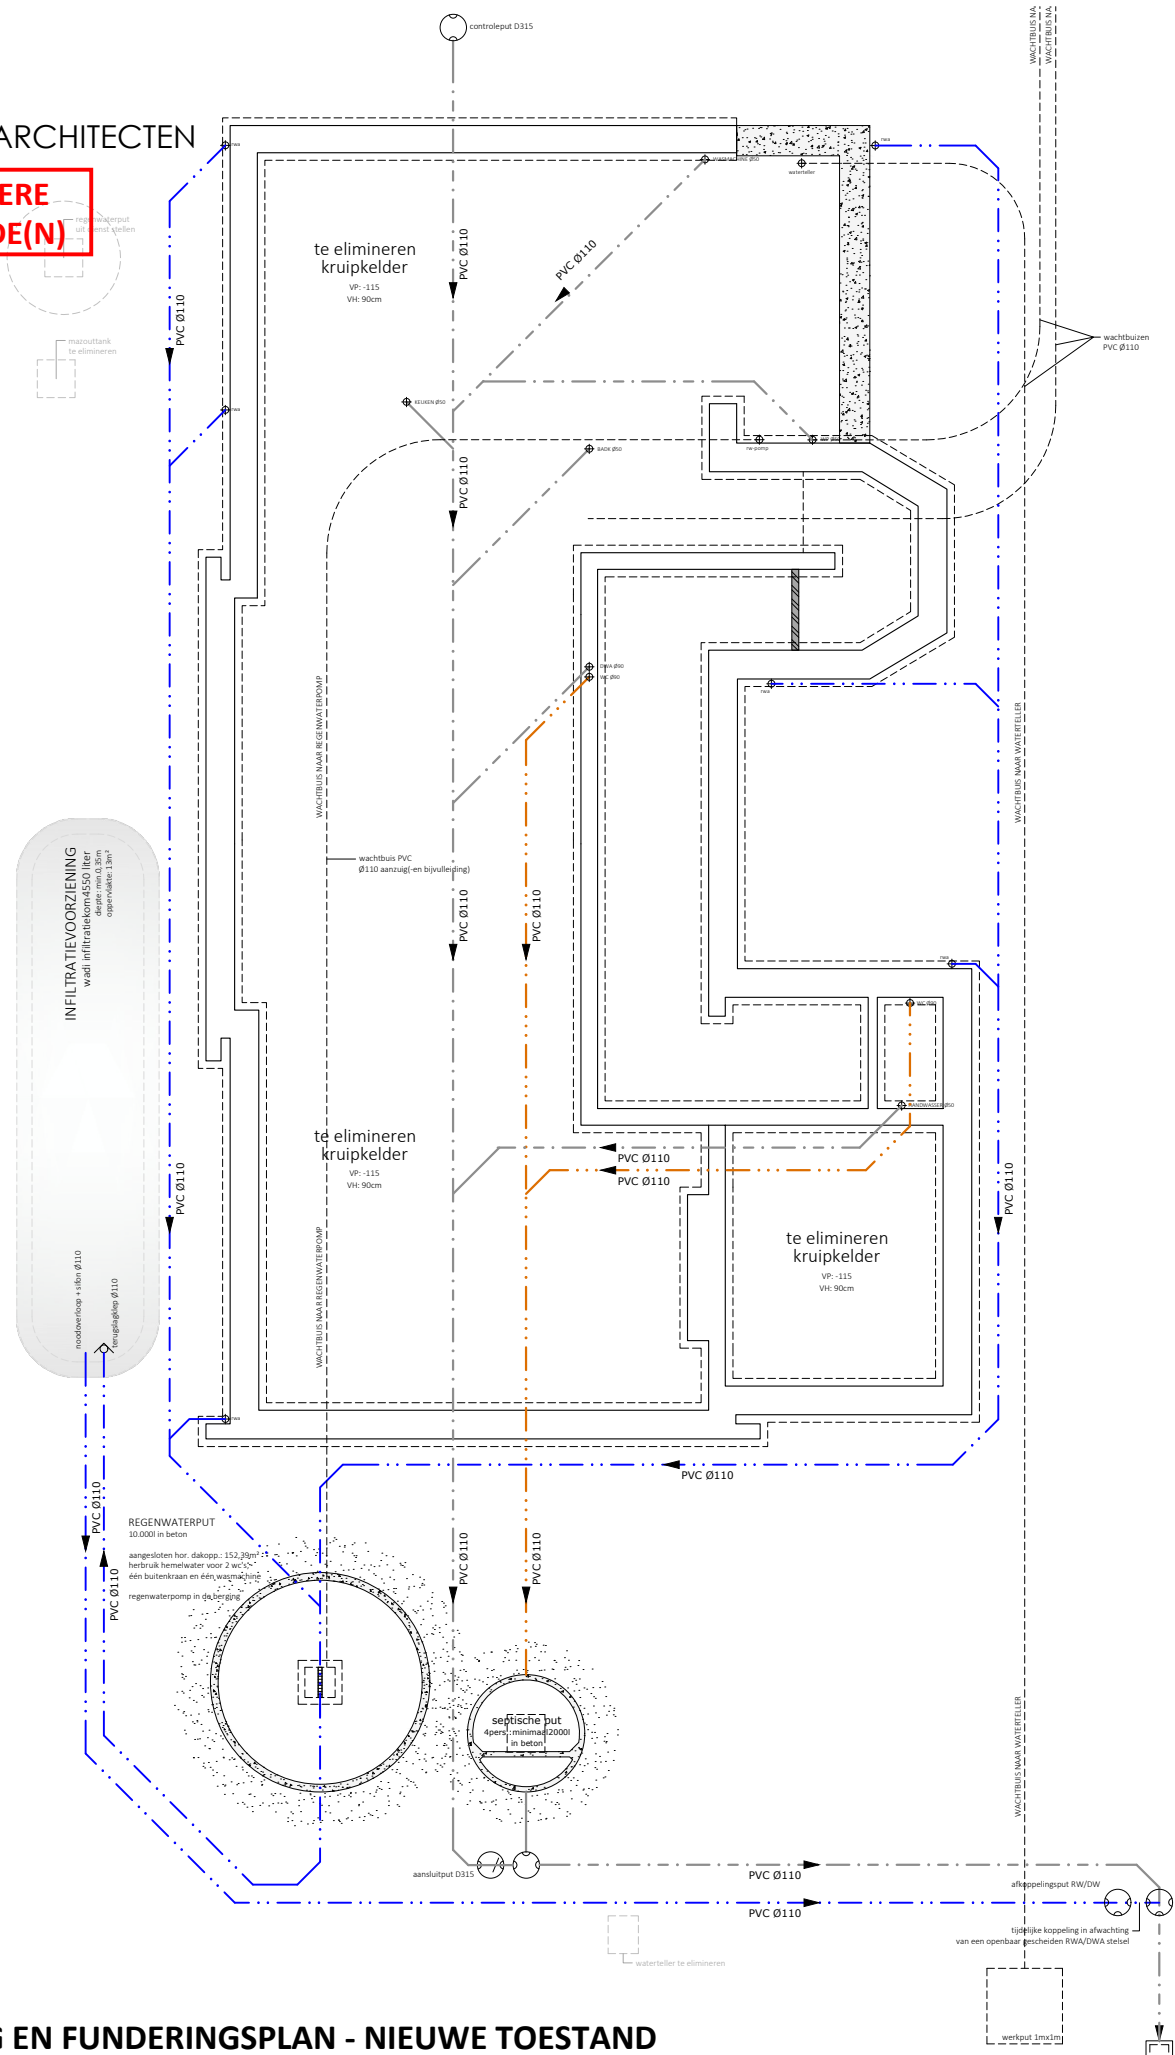

RIOLERING EN FUNDERINGSPLAN - NIEUWE TOESTAND

Schaal: 1/100 - Dossier: UV_NT01292_260126
Bouwplaats: Sierheesterlaan 6, 9030 Mariakerke



BESTAADE
Aansluiting openbare
riolering DWA Ø 125