


**ZIE BIJZONDERE
VOORWAARDE(N)**

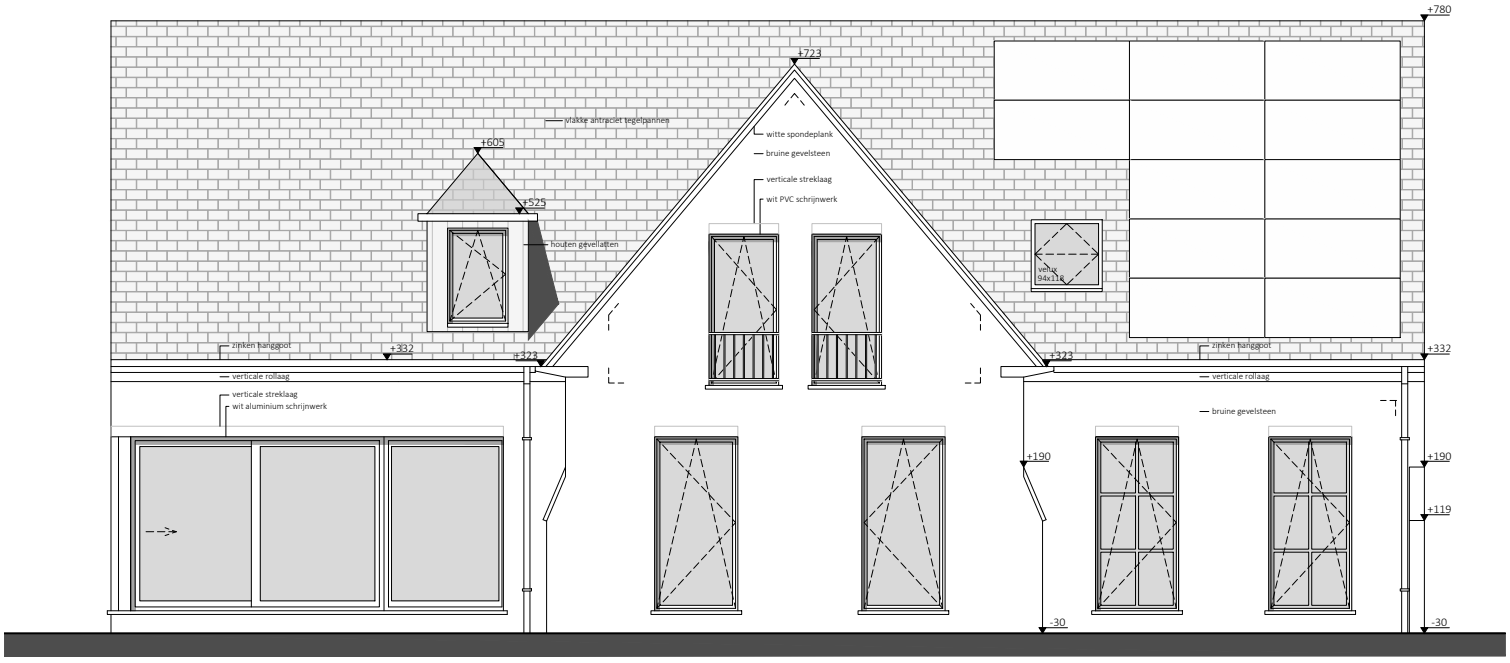

ZIJGEVEL LINKS - NIEUWE TOESTAND

Schaal: 1/100 - Dossier: UV_NT01292_260126
 Bouwplaats: Sierheesterlaan 6, 9030 Mariakerke

