


**ZIE BIJZONDERE
VOORWAARDE(N)**

GEMENE HAAG, AFSLUITING

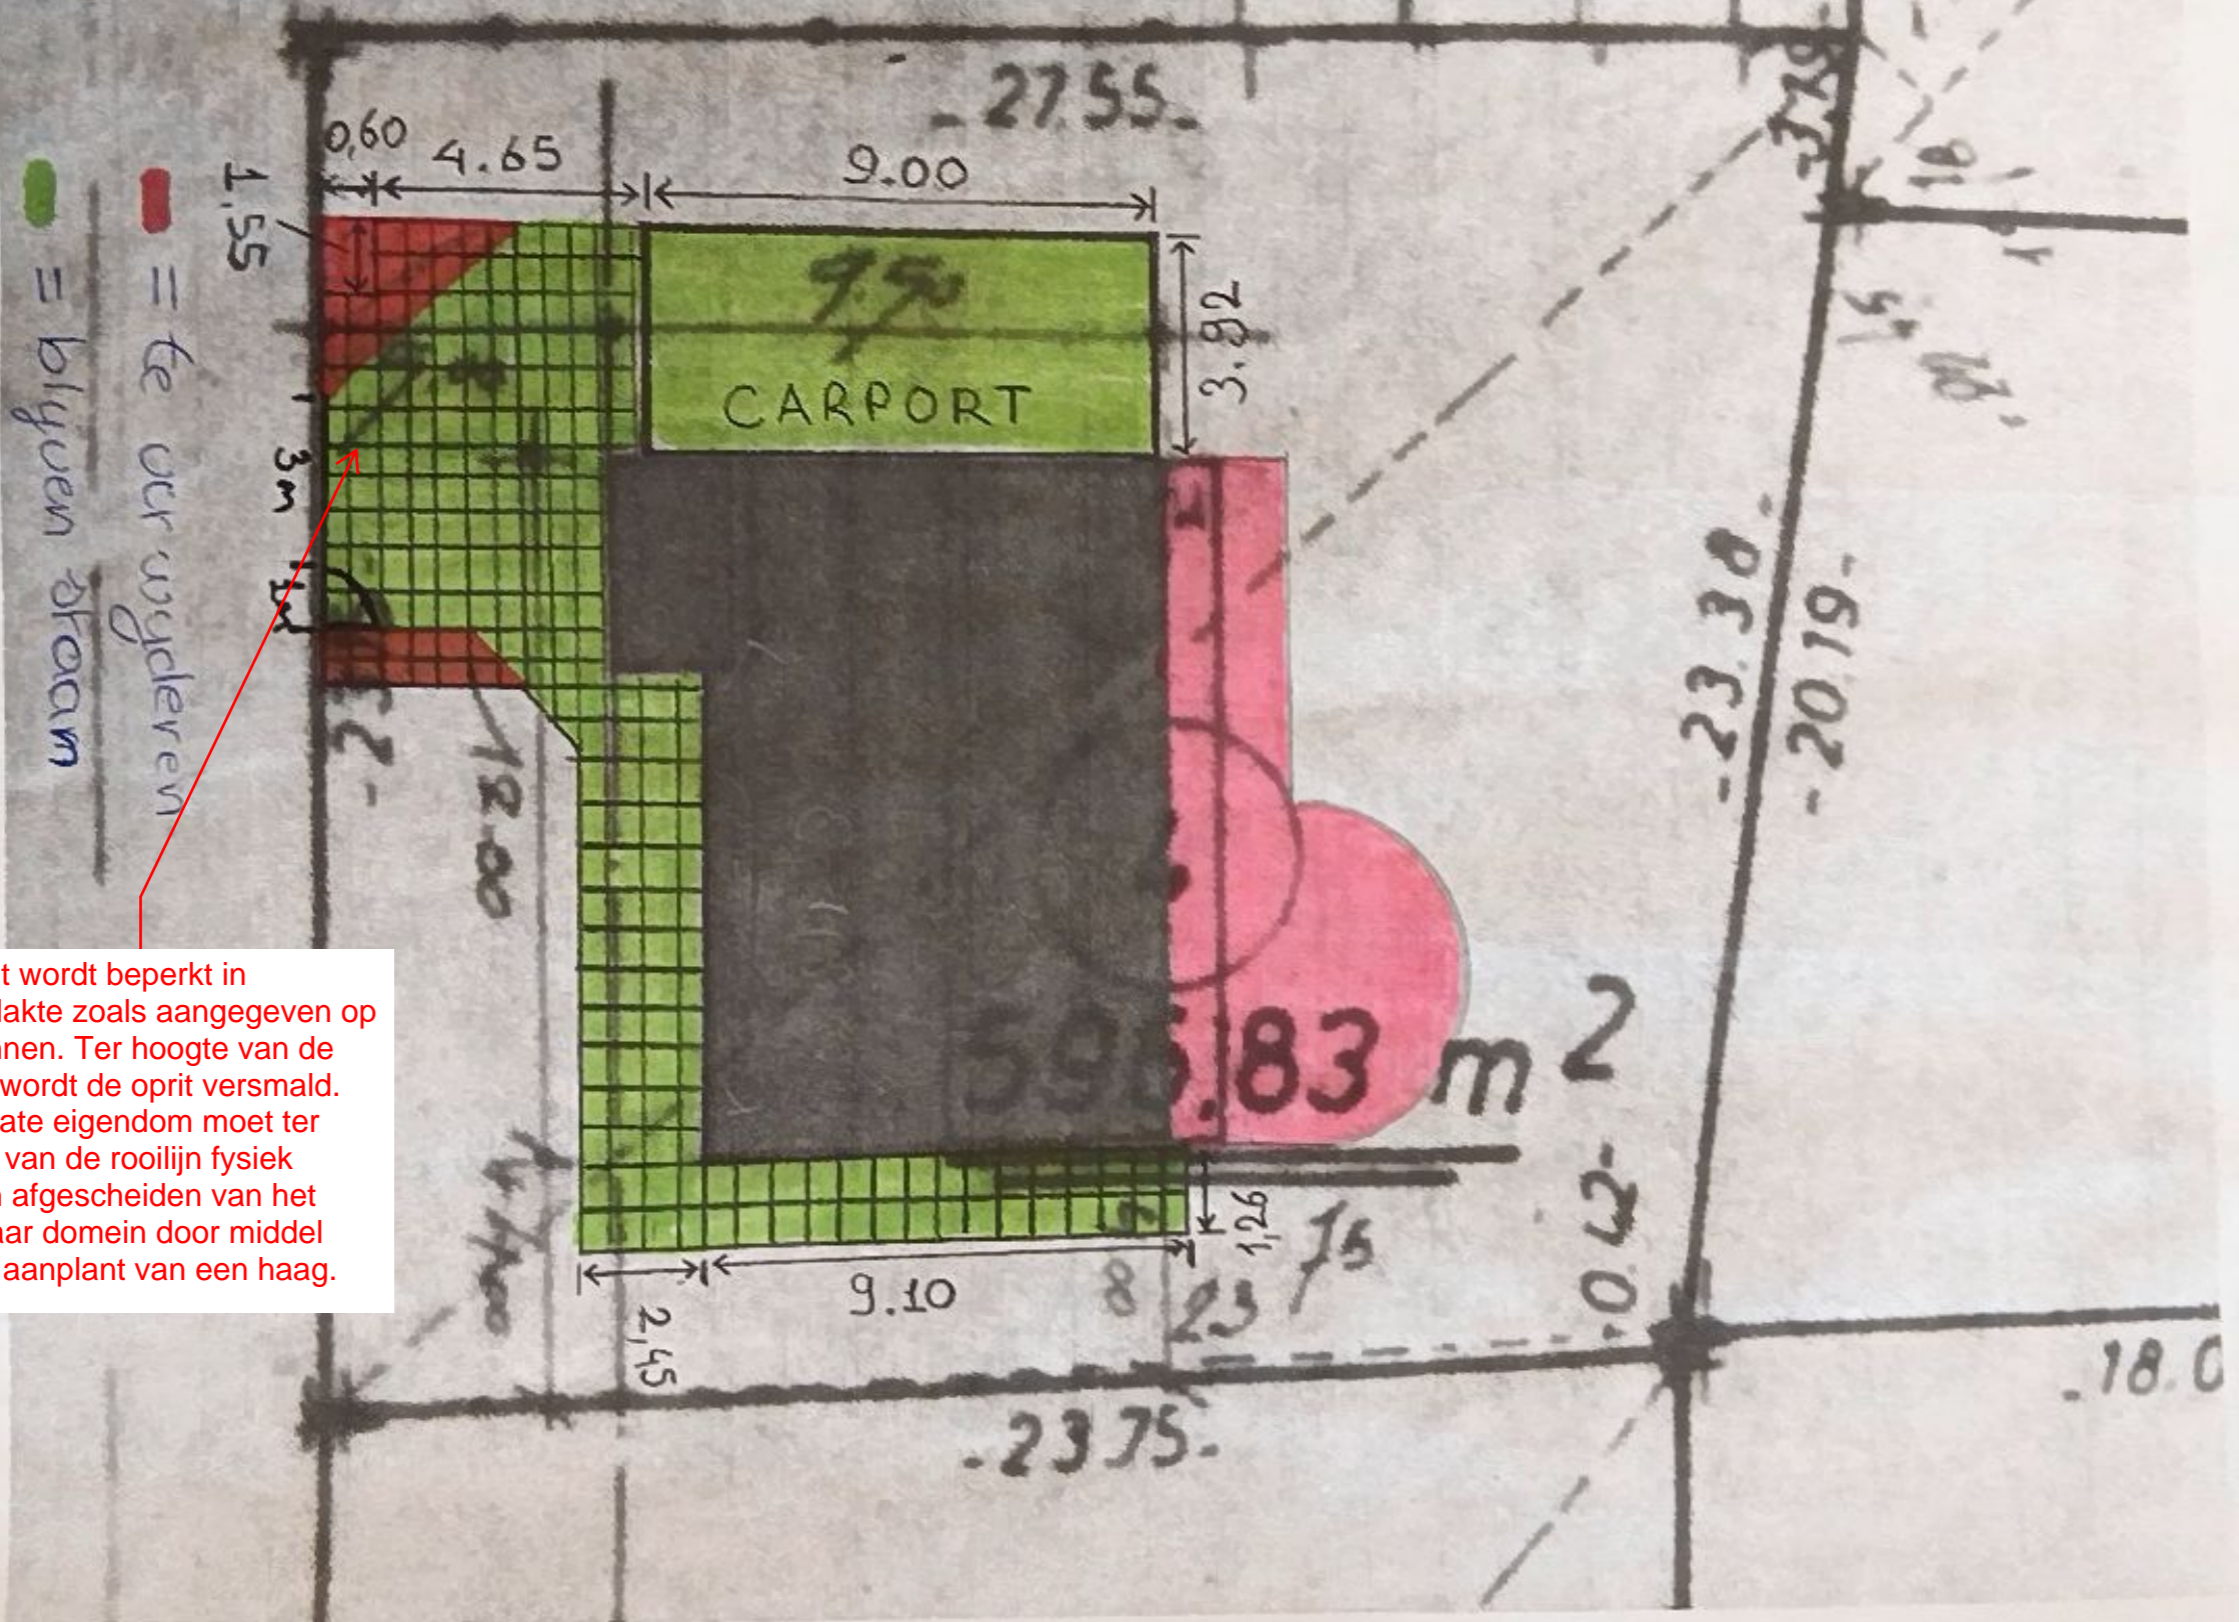

De oprit wordt beperkt in oppervlakte zoals aangegeven op de plannen. Ter hoogte van de rooilijn wordt de oprit versmald. De private eigendom moet ter hoogte van de rooilijn fysiek worden afgescheiden van het openbaar domein door middel van de aanplant van een haag.