


ZIE BIJZONDERE
VOORWAARDE(N)

GEMENE HAAG. AFSLUITING.

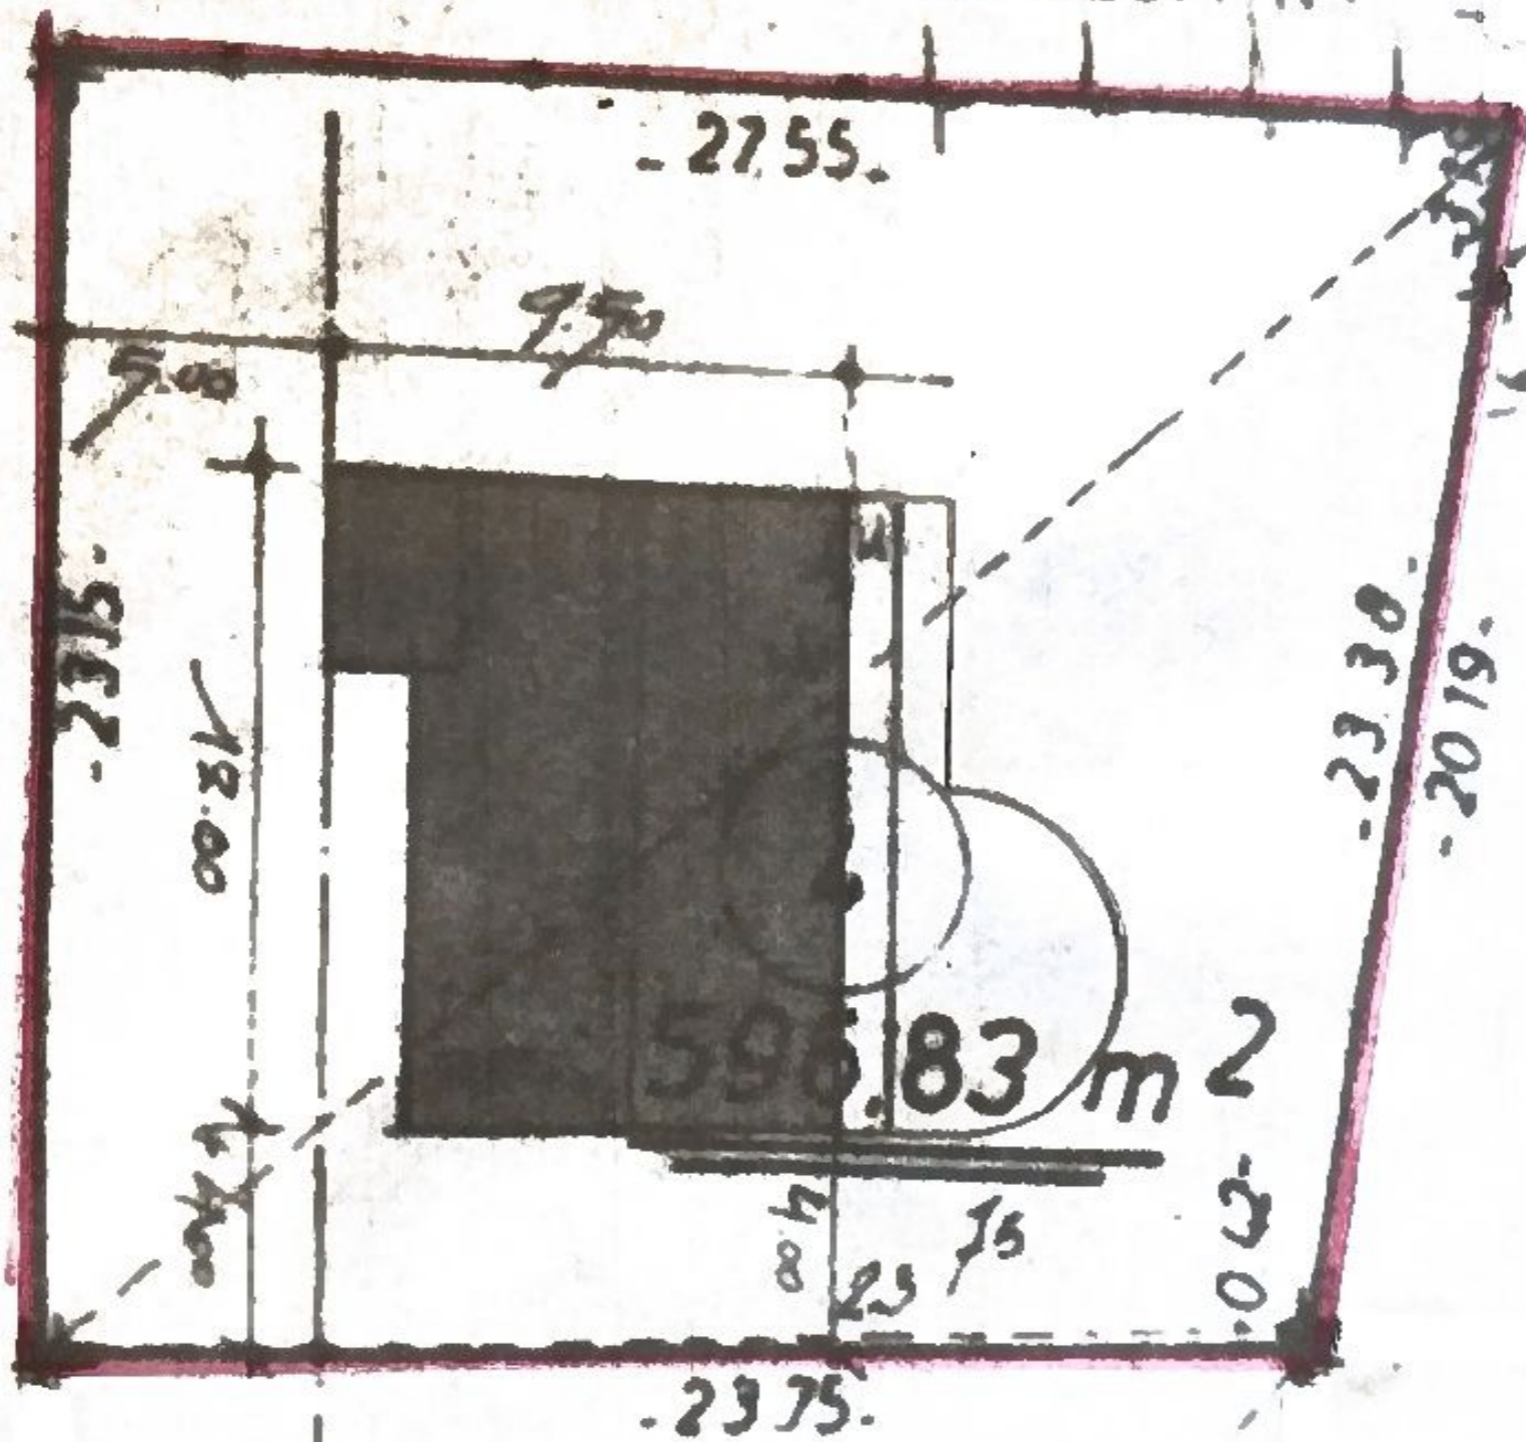

AS
WALDOUTSTRAAT

69