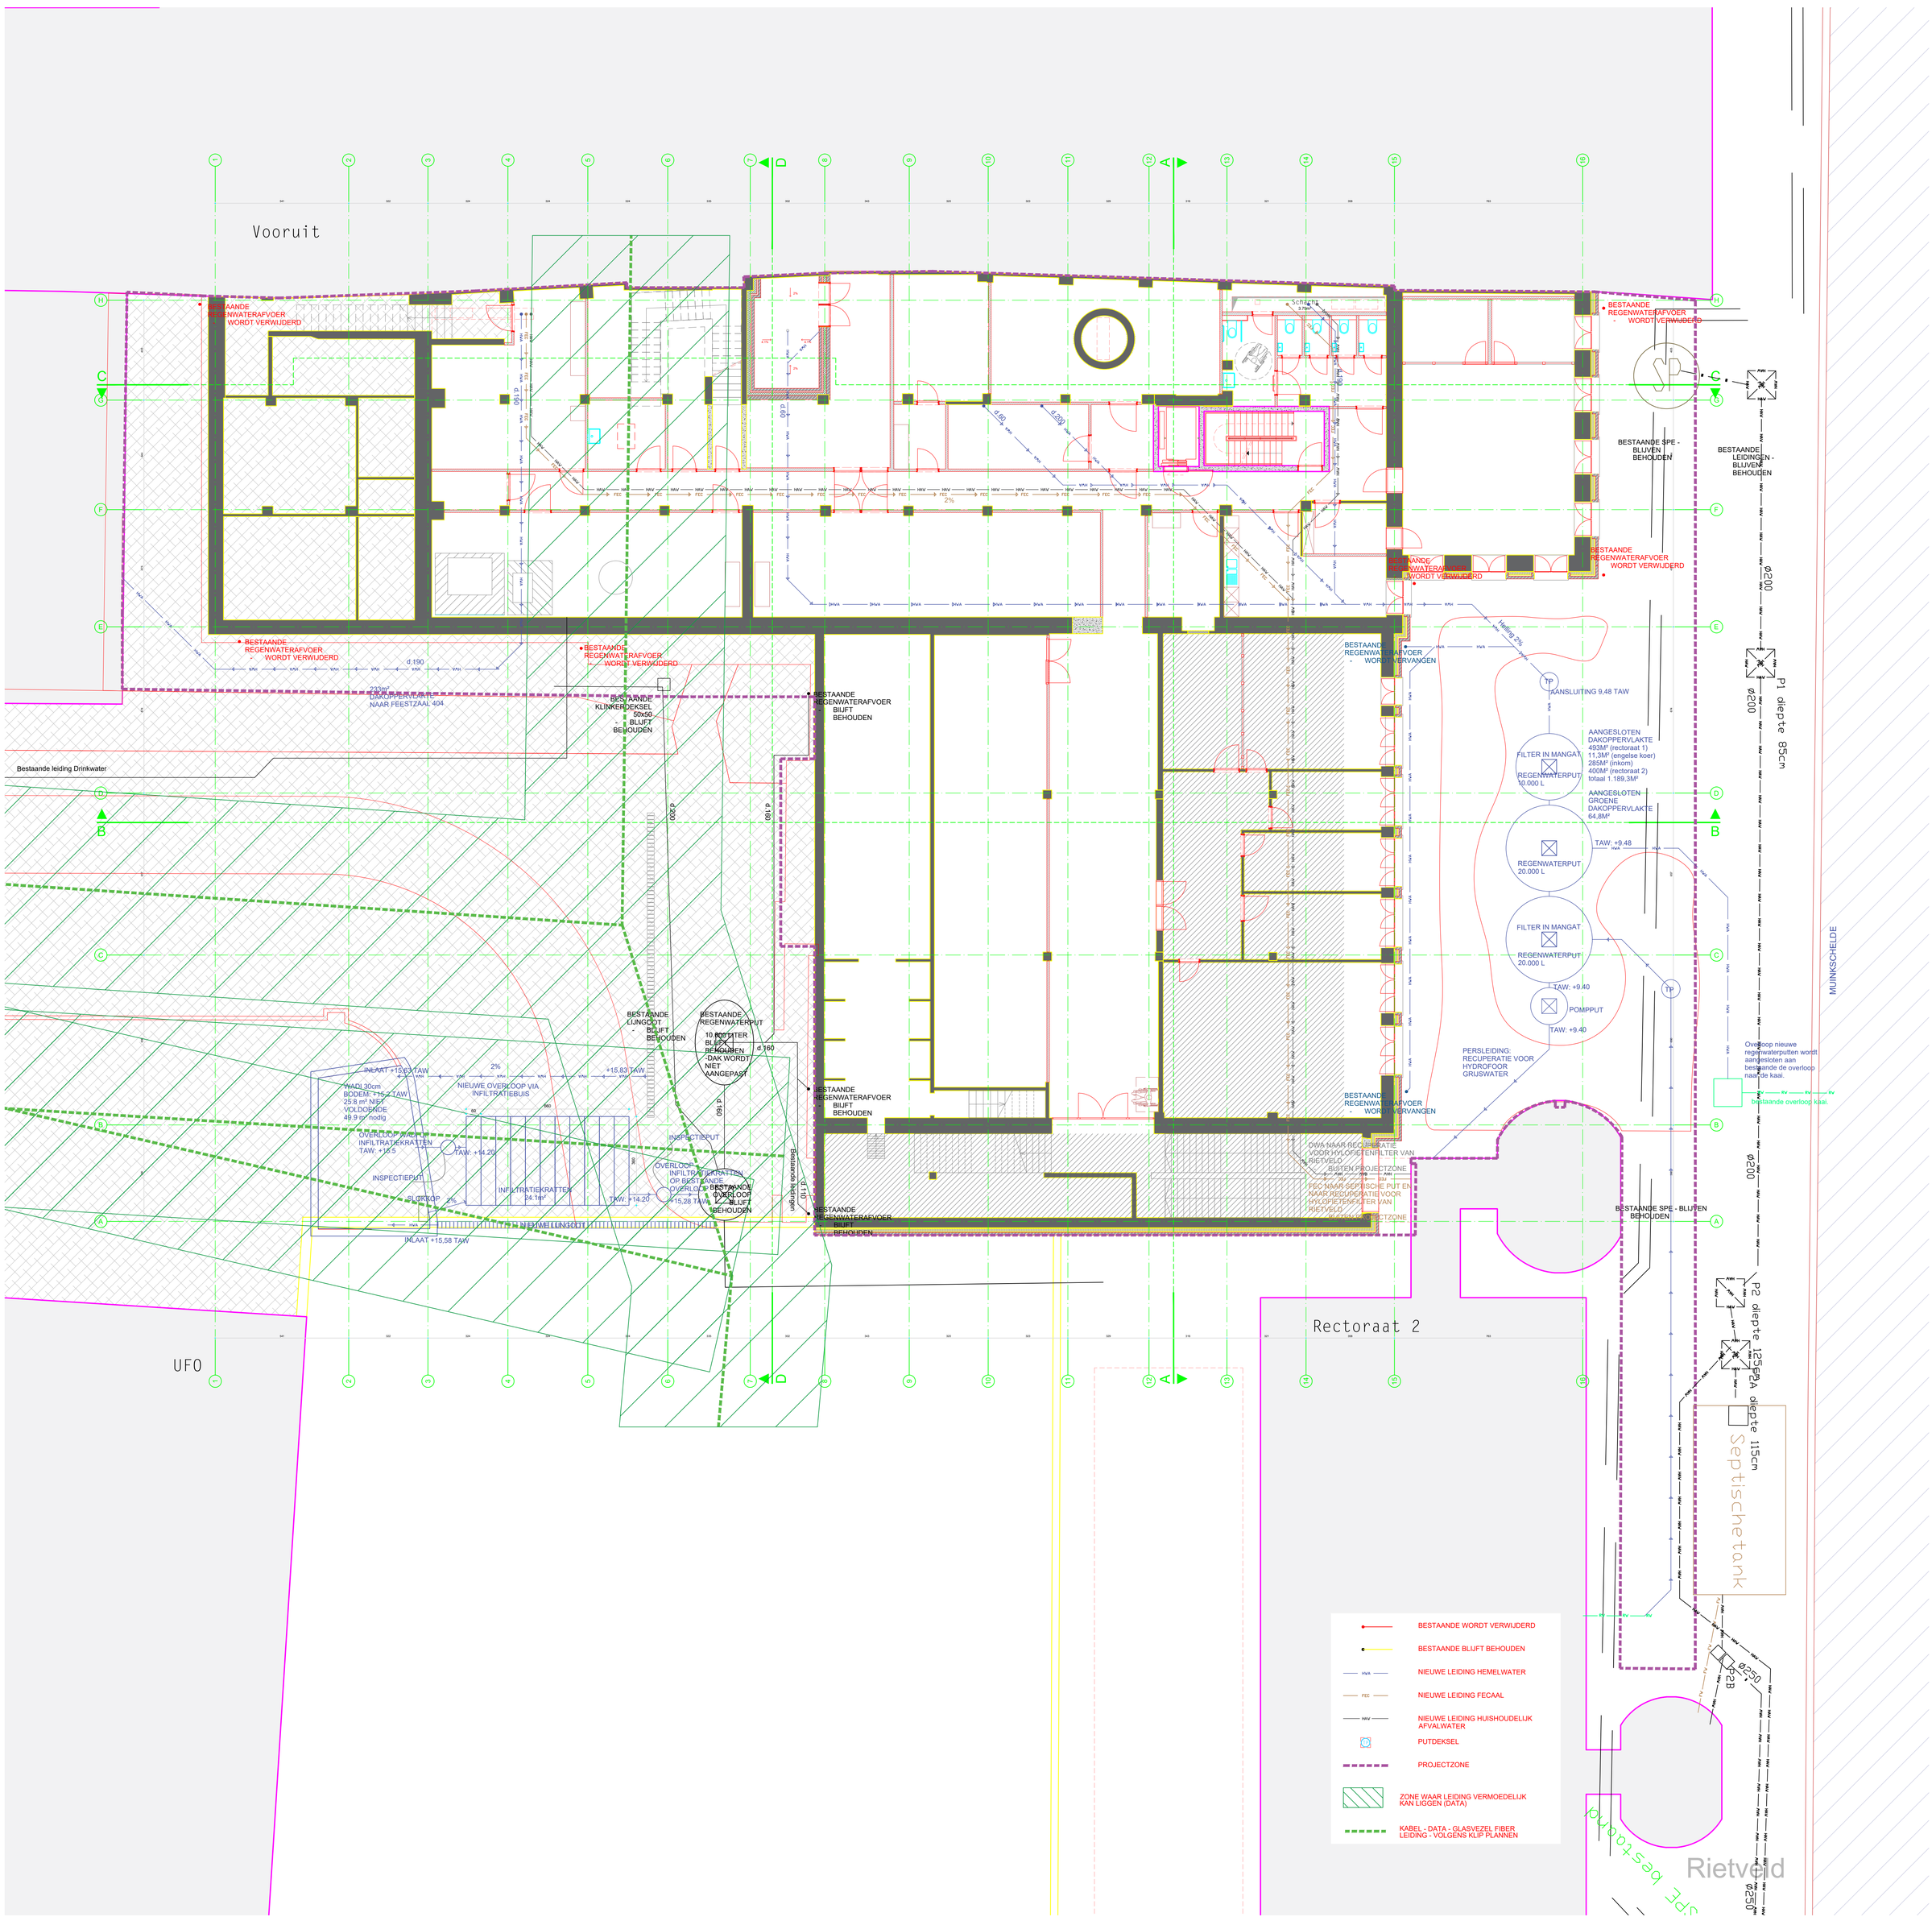

low

Architect
LOW architecten bvba.
F. Rooseveltplaats 12
B 2060 Antwerpen
t +32 3 232.35.59

Bouwheer
Universiteit Gent
Sint-Pietersnieuwstraat
25, 9000 Gent
t +32 9 264 68 83
M +32 473 92 19 91

Ingenieur stabiliteit
ELD
Jan Blockxstraat 1
B-2018 Antwerpen
t +32 3 242.94.00

Ingenieur technieken
Ingenium
Generaal Capiaumontstraat
22,2600 Antwerpen
t +32 5 040 45 30

Bouwplaats
Sint-Pietersnieuwstraat
25, 9000 Gent

Datum
21/10/2025

Schaal
1/100

Riolering nieuwe toestand