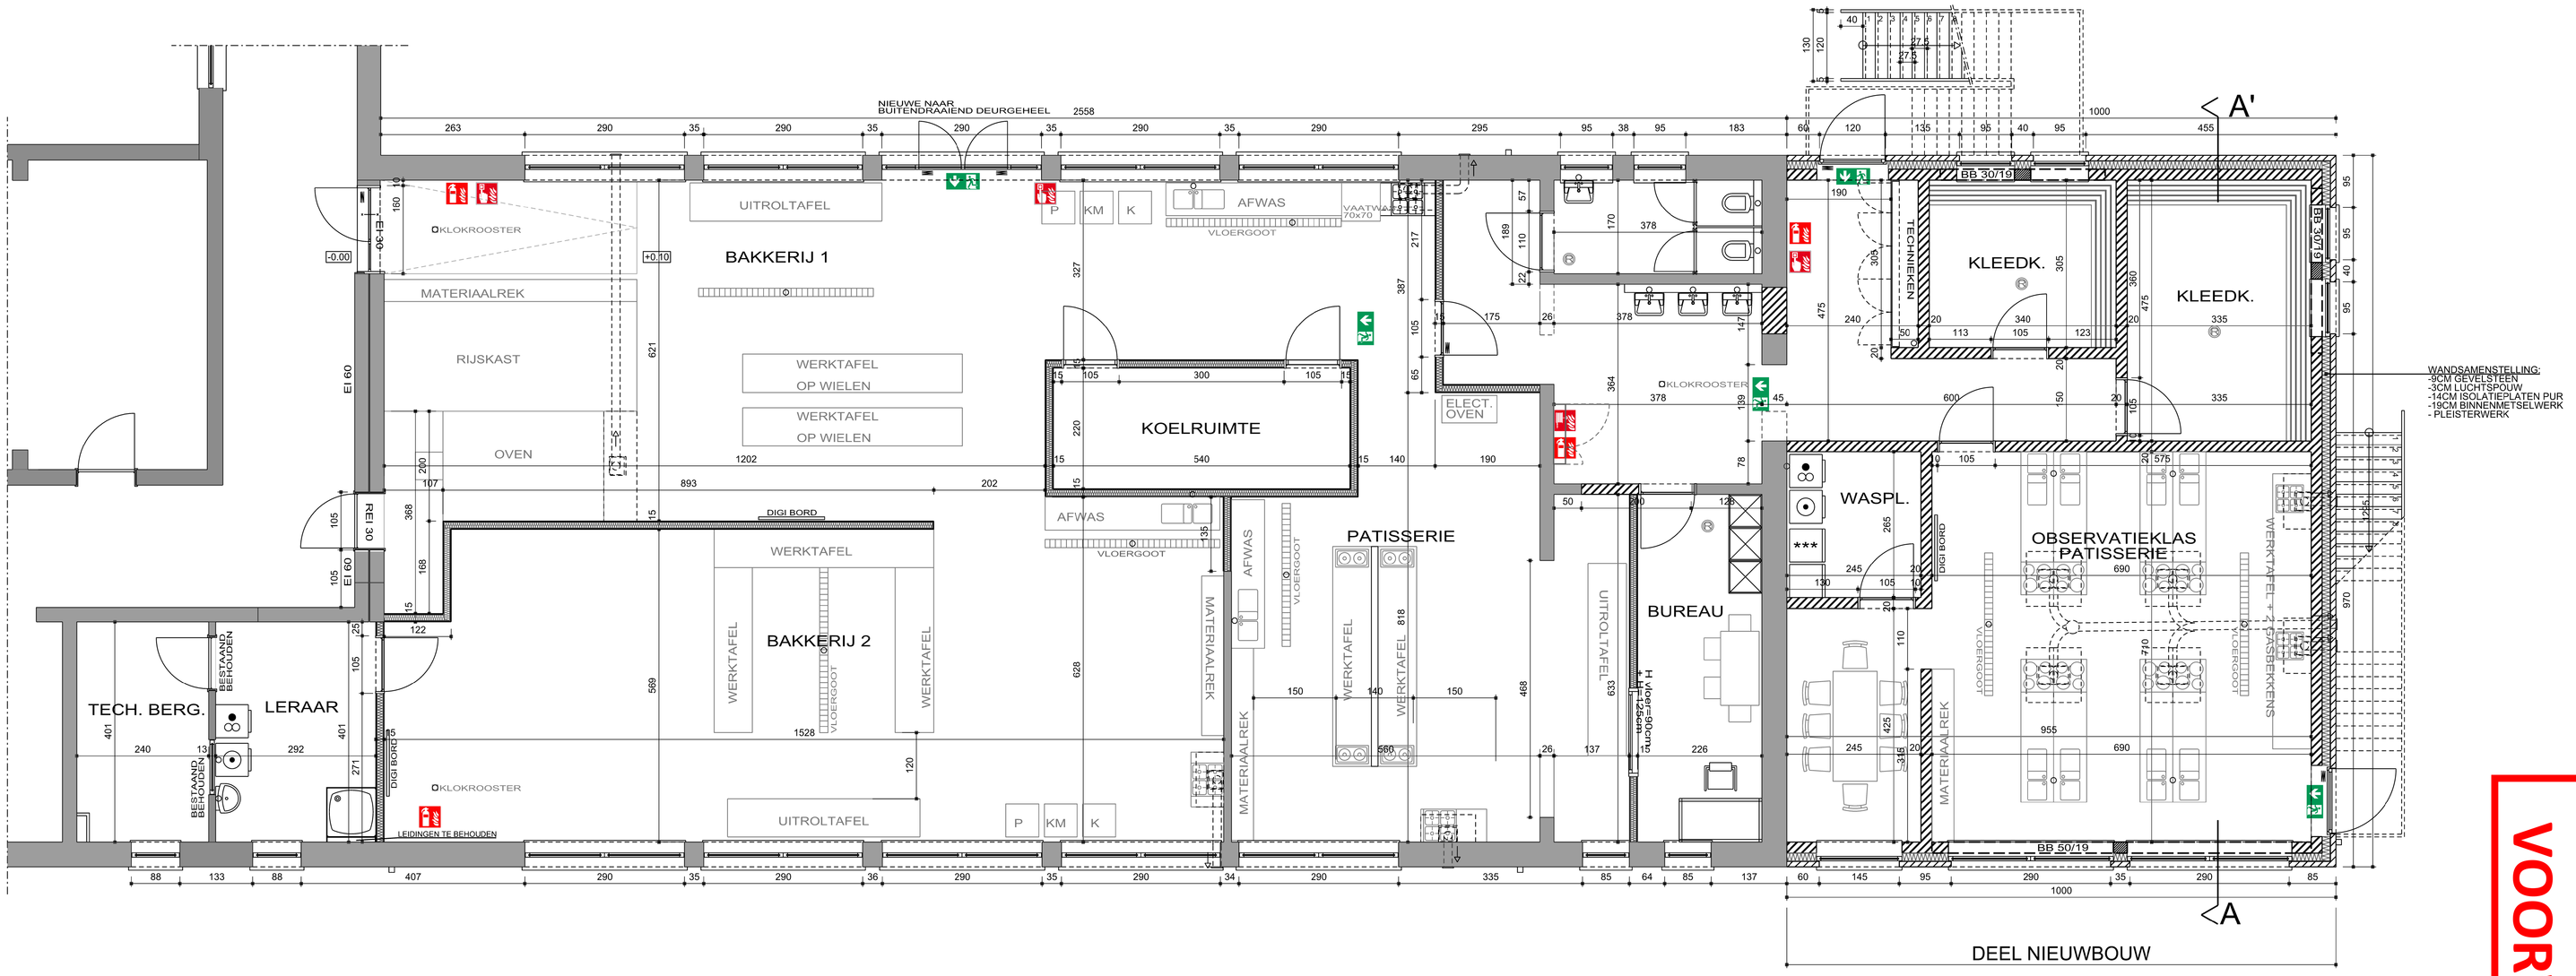

ZIE BIJZONDERE VOORWAARDE(N)

GELIJKVLOERS

NIEUWE TOESTAND

0 1 2 3 4 5m