


**ZIE BIJZONDERE
VOORWAARDE(N)**

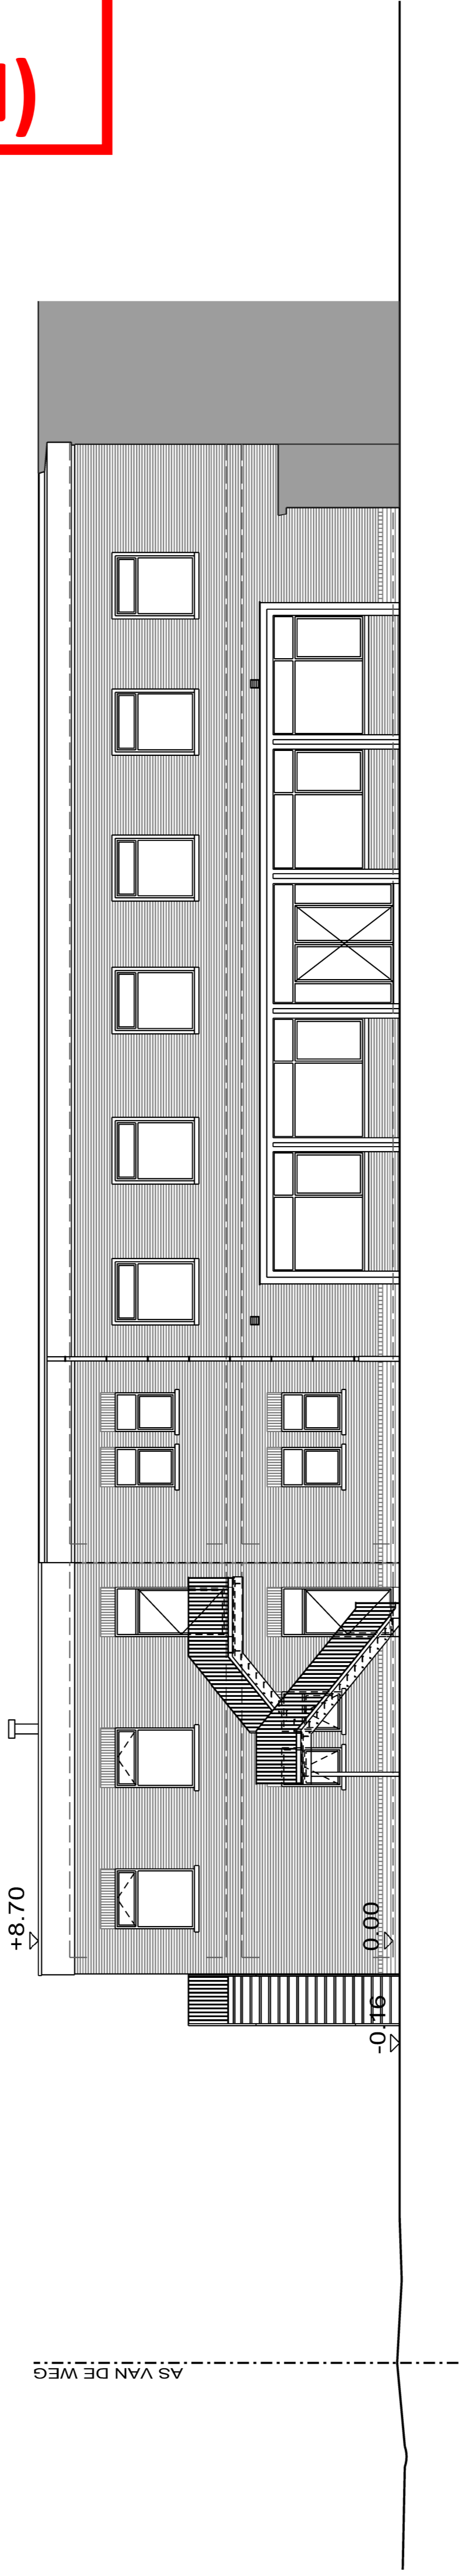

TERREINPROFIEL
NIEUWE TOESTAND

