



DWARSDOORSNEDE VAN DE WADI

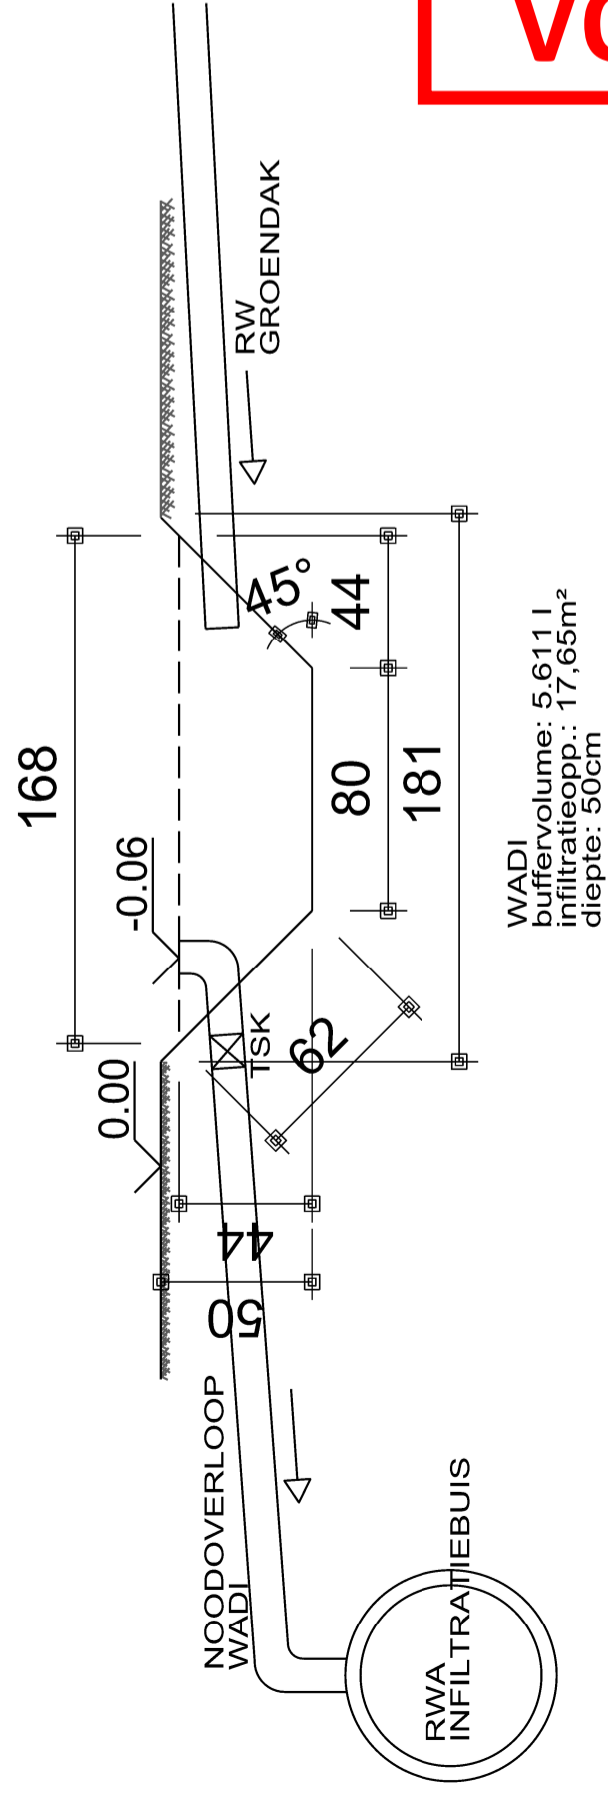

LANGSDOORSNEDE VAN DE WADI

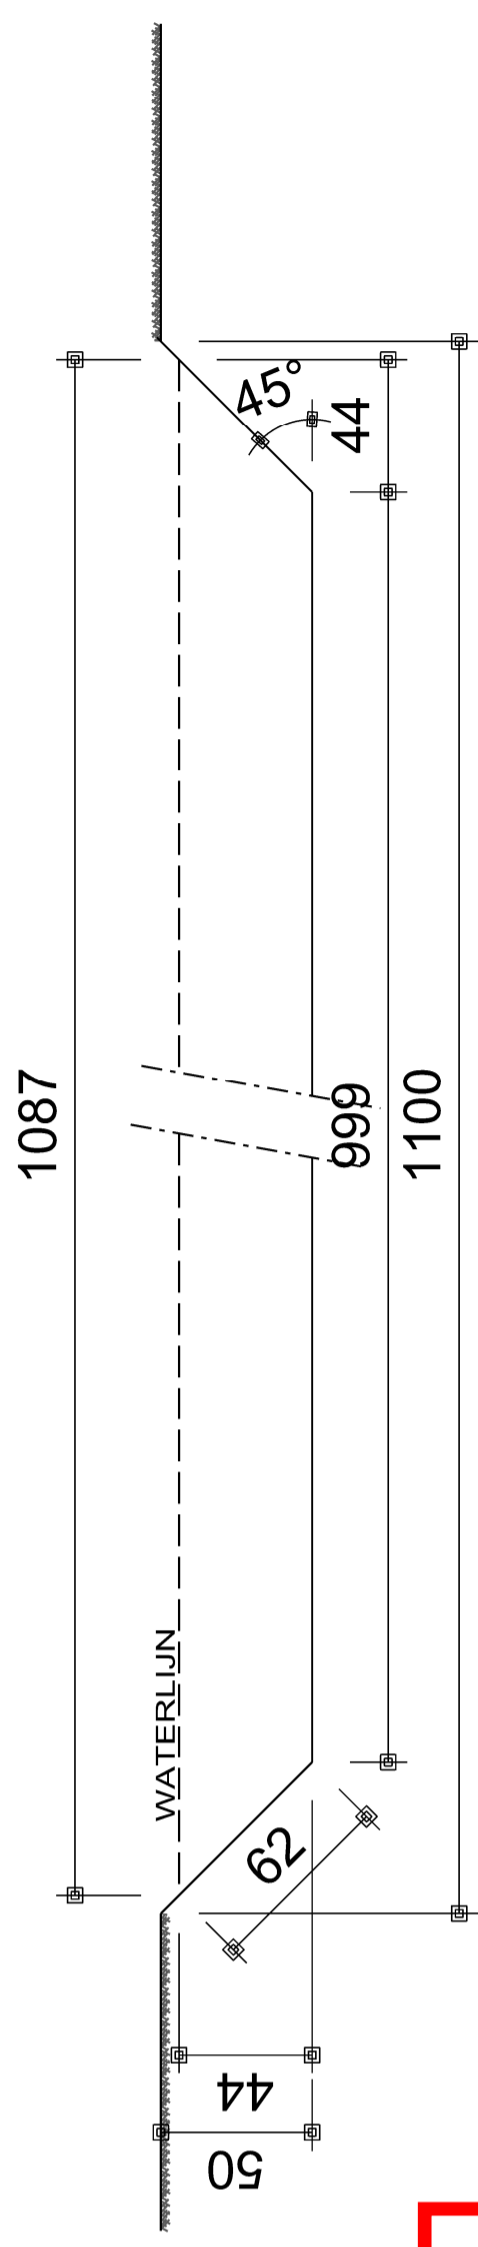

**ZIE BIJZONDERE
 VOORWAARDE(N)**

BEREKENING WADI			
buffervolume	diepte		
opp bodem	7,85		
opp thv overloop	17,65		
	25,50	/2	12,75
			0,44
			5,61
			5611 liter
infiltratieoppervlakte			
		diepte	
omtrek bodem	20,89		
omtrek thv overloop	23,65		
	22,27	0,44	9,80
grondopp.		7,85	
		17,65	m ²

PRINCIPSNEDE INFILTRATIEVOORZIENING

NIEUWE TOESTAND

