ZIE BIJZONDERE VOORWAARDE(N)

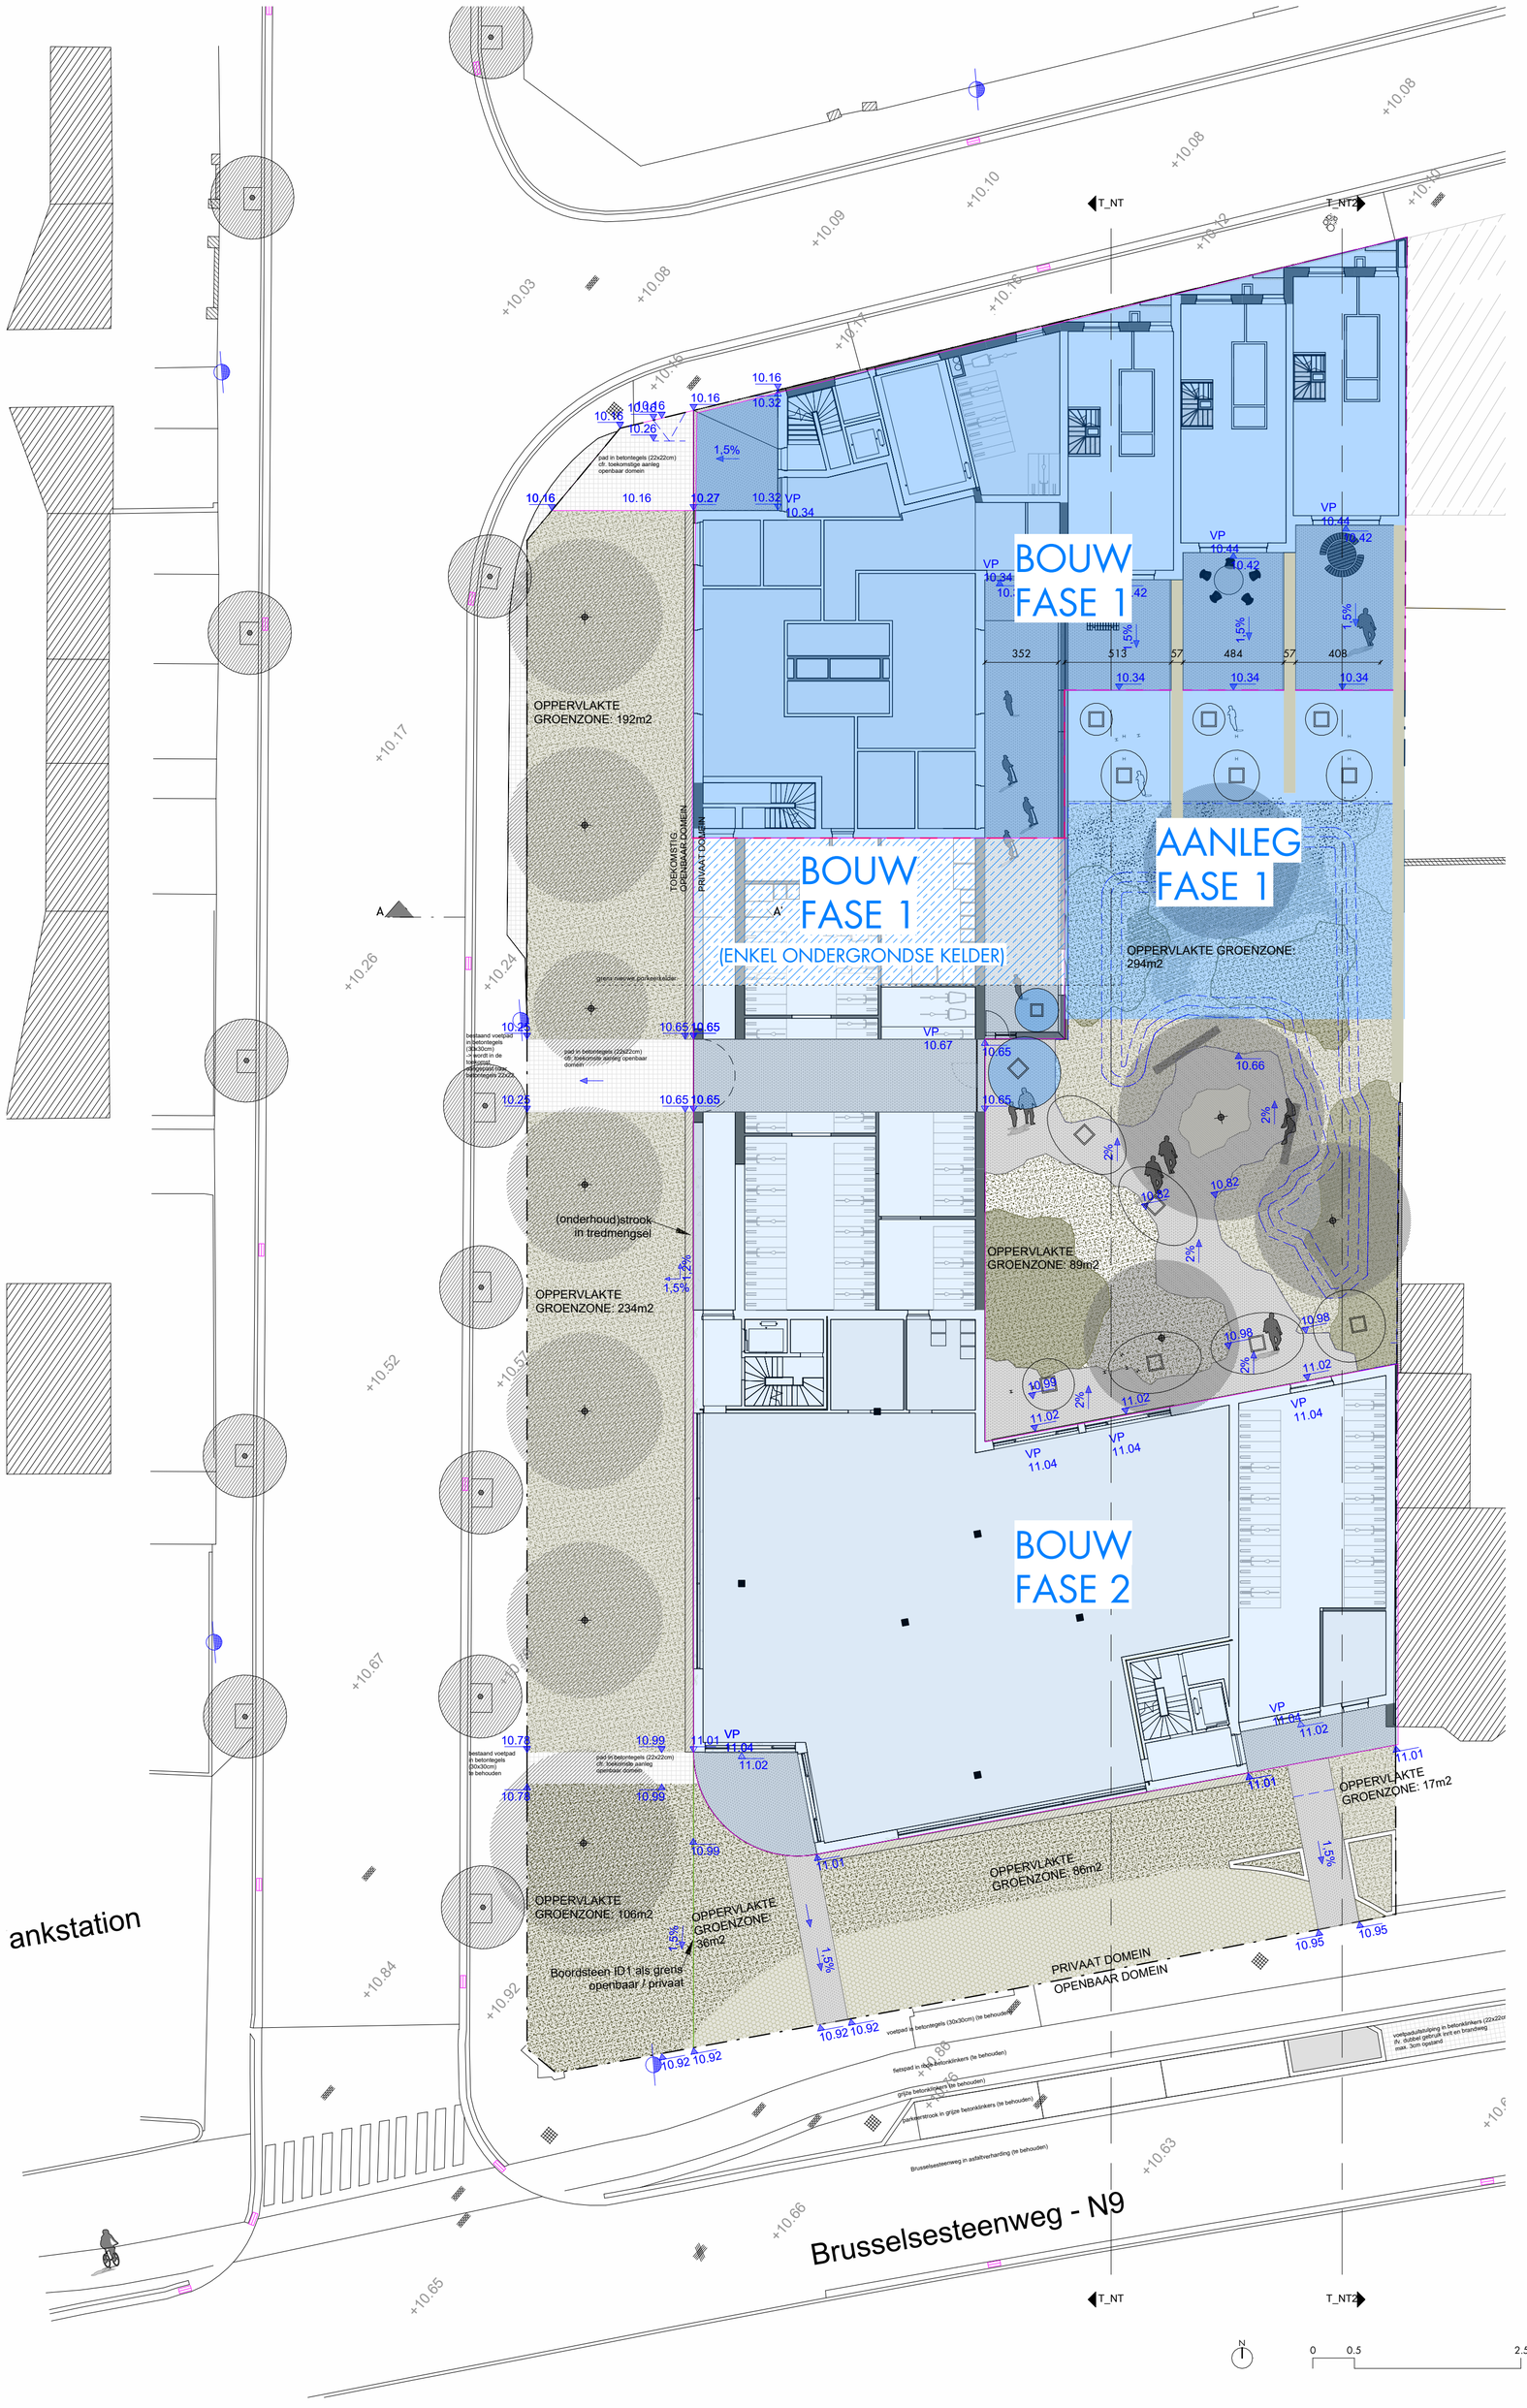

Architecten- en studiebureau DENC-STUDIO BV
LOODS 23 | Dublinstraat 35-0011 | 9000 Gent
+32 (0)9 373 83 43
info@denc-studio.be
www.denc-studio.be

dossiernummer en -naam:	230019 AELBROECK
project:	nieuwbouw van een commerciële handelsactiviteit - studentenhuisvesting - kinderdagverblijf en drie eengezinswoningen
bouwplaats:	
adres:	Brusselsesteenweg - Jan van Aelbroecklaan - Jules Destréelaan, Gentbrugge
kadaster:	nrs. 190z2, 190a3
dossierfase:	BA
opdrachtgever:	STEENOVEN
domicilie:	Kwadestraat 155 bus 12.1
gemeente:	8800 Roeselare
tel/gsm:	+32 473 75 06 17
plannummer:	BA_I_N_fasering
inhoud plan:	
tekenaar:	BAV
schaal:	1 : 200
datum:	19/11/2025
wijzigingen:	

bouwheer: voor akkoord:

architect: voor akkoord:

aannemer voor akkoord:

Reproductie en uitvoering kunnen enkel na schriftelijke toelating van de architect, welke zijn auteursrechten betreffende de ganse artistieke eigendomswaarden van het ontwerp altijd behoudt.
Alle maten dienen door de aannemer ter plaatse gecontroleerd te worden alvorens de werken aan te vatten. Alle berekeningen dienen door een erkend ir. te gebeuren.
De fouten vastgesteld op de plannen t.o.v. de actuele situatie op de werf moeten onmiddellijk gemeld worden aan de bouwheer, de architect en het studiebureau.