


**ZIE BIJZONDERE  
VOORWAARDE(N)**

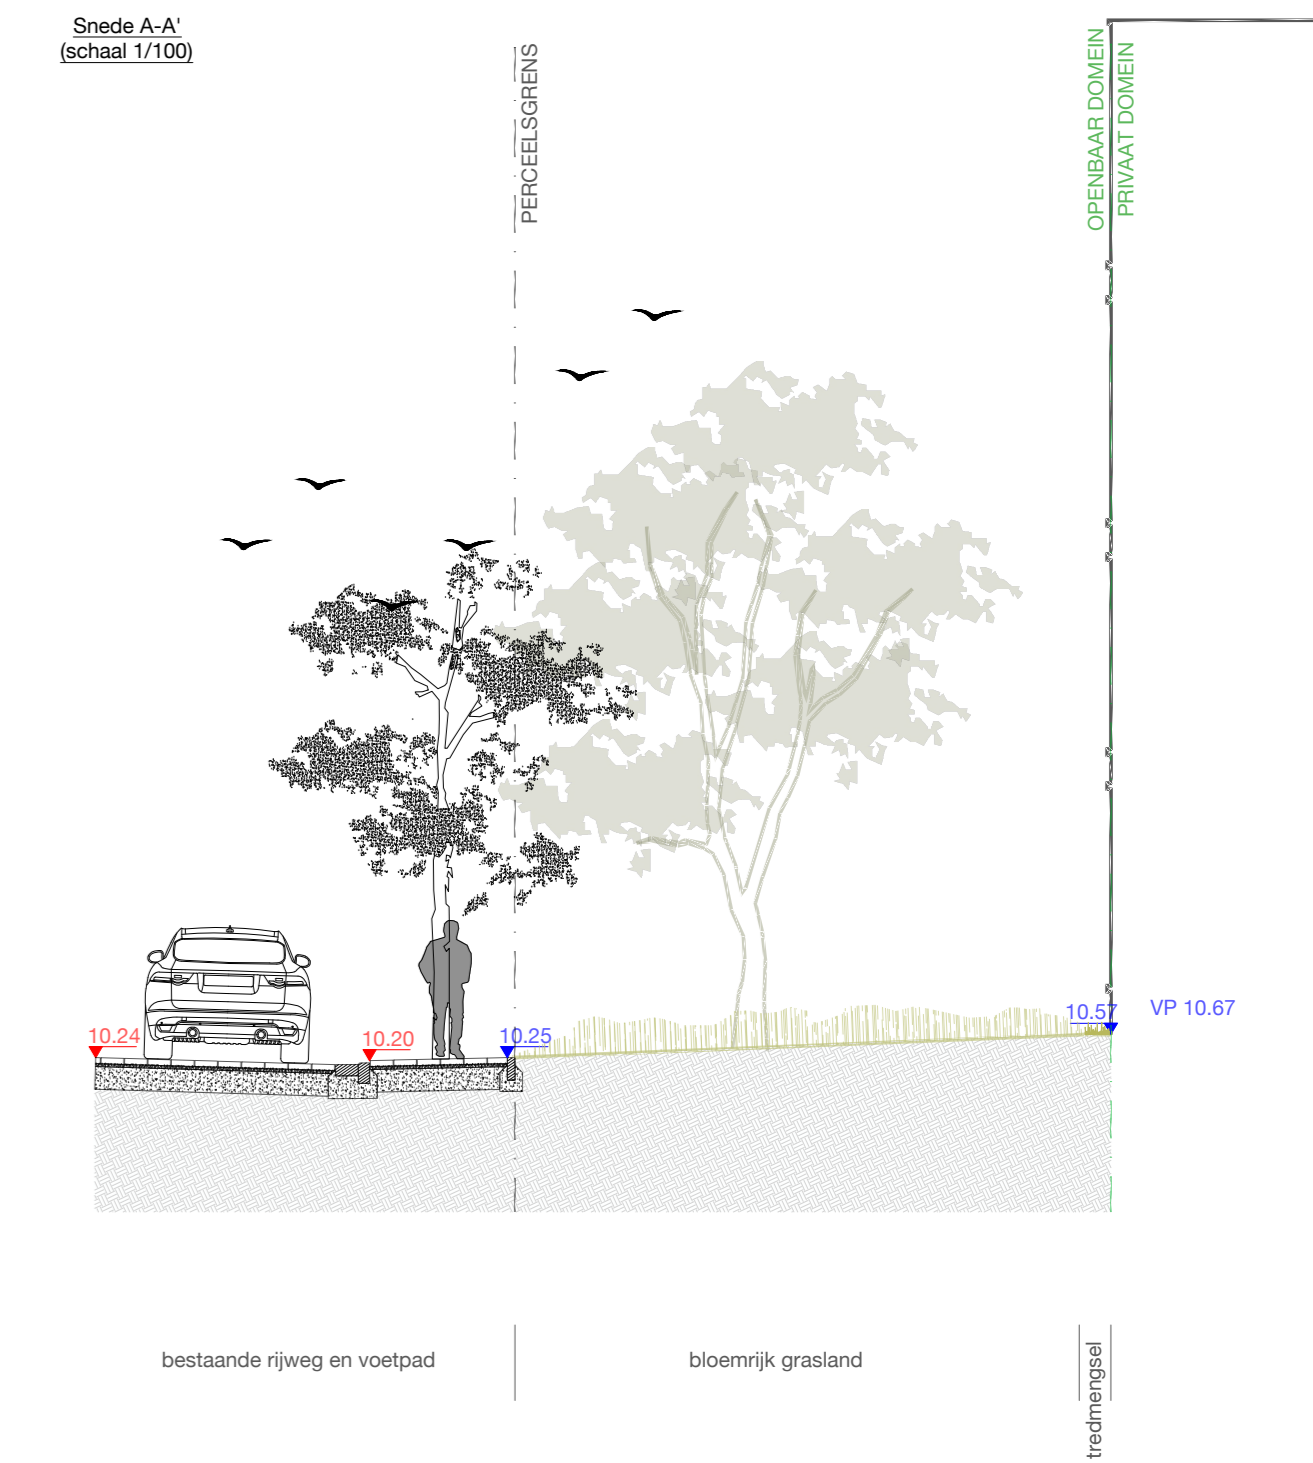

**LEGENDE ONTWERPPLAN**

- bestaande boom
- nieuwe hoogstamboom
- bloemrijk grasland
- tredingsel f.v. onderhoudsrook
- betonstratenstenen 22x22x4cm aangelegd in halfsteensverband
- aanduiding boordsteen type ID1
- nieuw hoogtepunt
- bestaande hoogtepunt
- hellingpercentage
- taludanduiding
- contour ondergrondse parking
- aanduiding brandweercirculatie
- grens openbaar domein
- perceelsgrens
- aanduiding snede

DATUM 26/11/2025 PROJECTNUMMER 647

**BUR GROEN** Landscape architecture Urbanism

**ONTWERPER**  
Buro Groen bv.  
Sint-Eloois-Winkelsestraat 83 - 8800 - Roeselare - België  
+32 (0)91 69 33 93  
info@burogroen.be  
www.burogroen.be

**BOUWHEER**  
De Steenoven NV  
Kwadestraat 148A/3 - 8800 Roeselare

**BOUWPLAATS**  
Brusselsesteenweg 737 - 747 - 9050 Gent  
Kadastrale sectie: 2de Afd., Sectie B  
Nrs.: 190z2, 190z3

**OMGEVINGSAANLEG STEENOVEN GENTBRUGGE**

FASE schetsontwerp ONDERWERP BA\_OA\_P\_N\_Grundplan nieuwe toestand  
SCHAAL 1/200 PLANNR. 01

