


**ZIE BIJZONDERE
VOORWAARDE(N)**

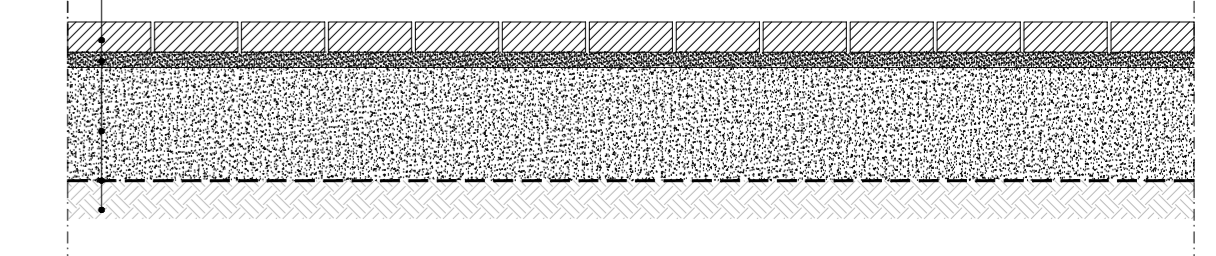

TYPEPROFIEL: STANDAARD BETONSTRAATSTENEN IN ELLEBOOG VERBAND

- onbehandelde betonstraatstenen, grijs - 22x22x8cm - vulling met gemodificeerde mortel // dikte 8cm
- bed van steenslag 20/3 voor bestrijking van betonstraatstenen // dikte 4cm
- steenslagfundering met continue korverdeling // dikte 30cm, min 110mpa
- gootriet
- draagkrachtige ondergrond, min 17mpa



LEGENDE VERHARDINGEN

- bestaande boom
- nieuwe boom
- BS 1-3 betonstraatstenen 22x22x8cm aangelegd in halfsteensverband
- 8m ID1 betonboordsteen type -ID1
- 0.00 nieuw hoogtepunt
- 0.00 bestaande hoogtepunt
- 1.5% hellingpercentage
- VP 0.00 vloerplas
- △ taludafsluiting
- - - afsluiting brandwercirculatie
- - - grens openbaar domein
- - - perceelsgrens

DATUM 26/11/2025 PROJECTNUMMER 647

BUR GROEN Landscape architecture Urbanism

ONTWERPER
Buro Groen bv.
Sint-Eloois-Winkelsestraat 83 - 8800 - Roeselare - België
+32 (0)51 69 33 93
info@burogroen.be
www.burogroen.be

BOUWHEER
De Steenoven NV
Kwadestraat 148A/3 - 8800 Roeselare

BOUWPLAATS
Brusselesteenweg 737 - 747 - 9050 Gent
Kadastrale sectie: 2de Afd., Sectie B
Nrs.: 19022, 19043

OMGEVINGSANLEG STEENOVEN GENTBRUGGE

FASE schetsontwerp ONDERWERP BA_OA_P_N_Verhardingen
SCHAAL 1/200 PLANNR. 02

