



LS1

LS2

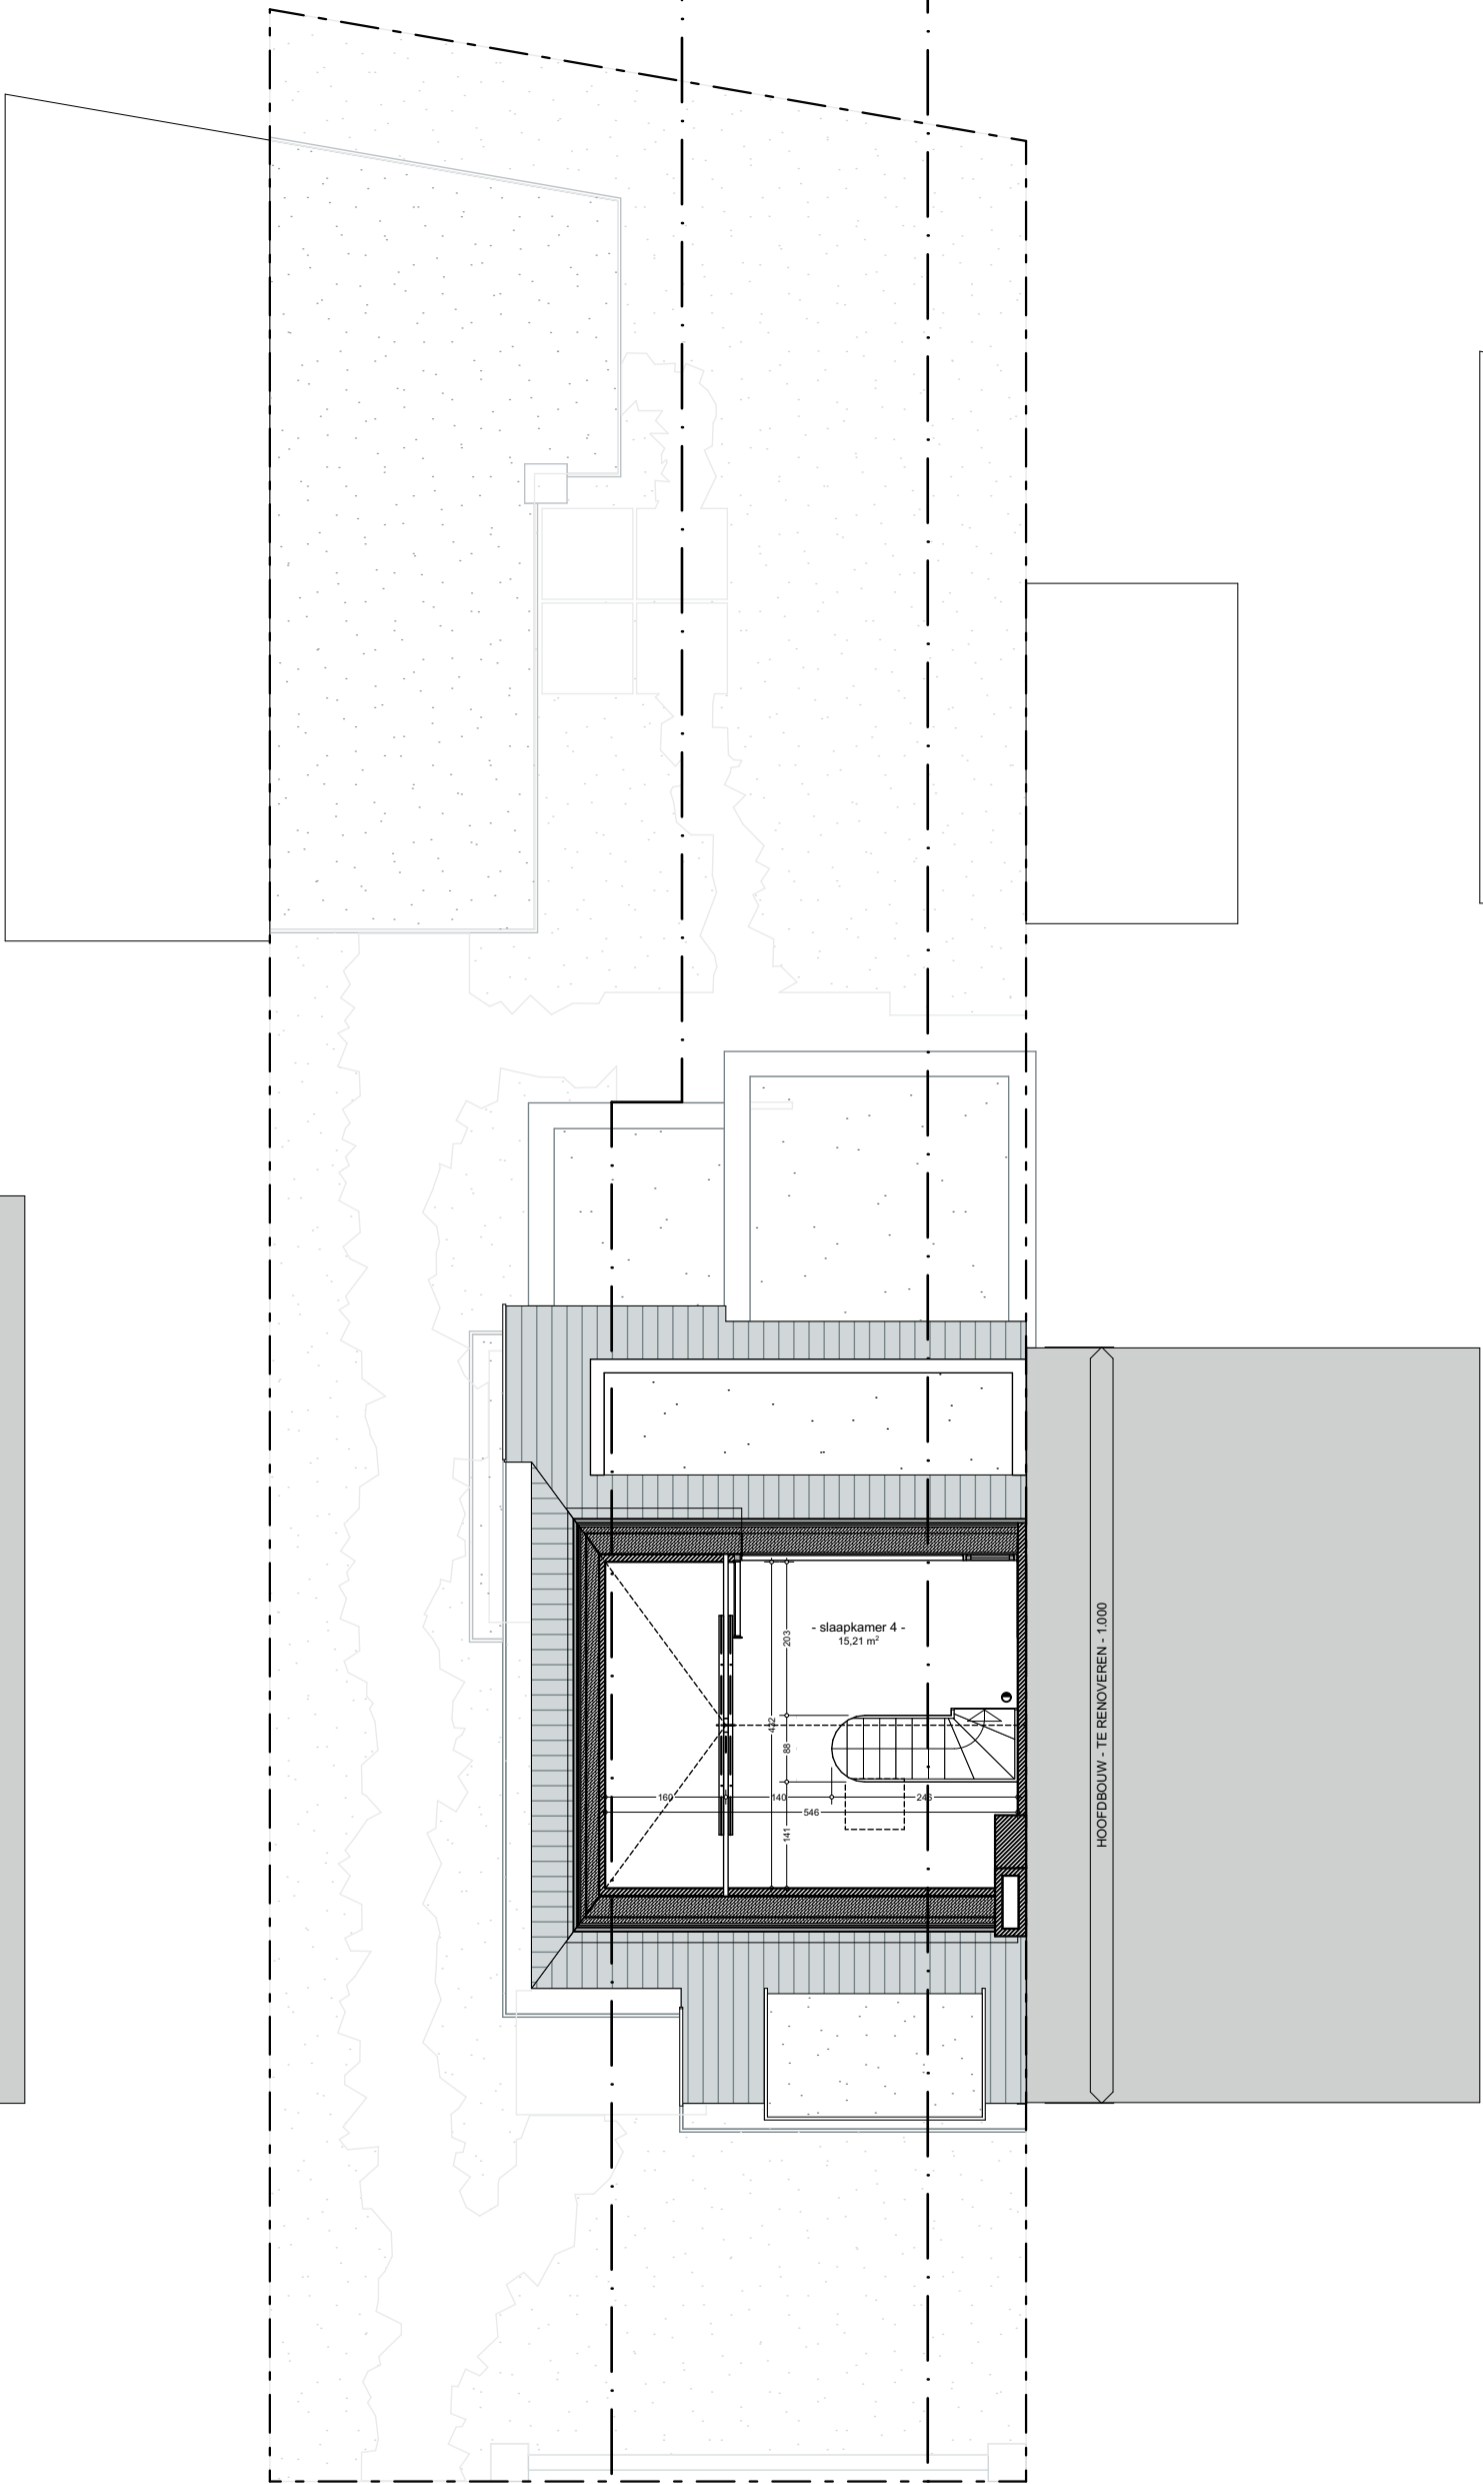

HOOFDBOUW - TE RENOVEREN - 1.000

- slaapkamer 4 -
15,21 m²

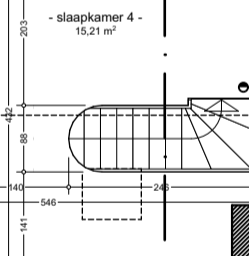

LS1

LS2



**NIEUW
GRONDPLAN VERDIEPING 2**

1 : 100



nkl. 260212

RENOVATIE BESTAANDE GEZINSWONING
 Nieuwkolegemlaan 27
 9030 Gent
 fam. Callens - Van Laere

jenne schraepen . architect . jan van gentstraat 6 . 9000 gent . 0498 05 58 41