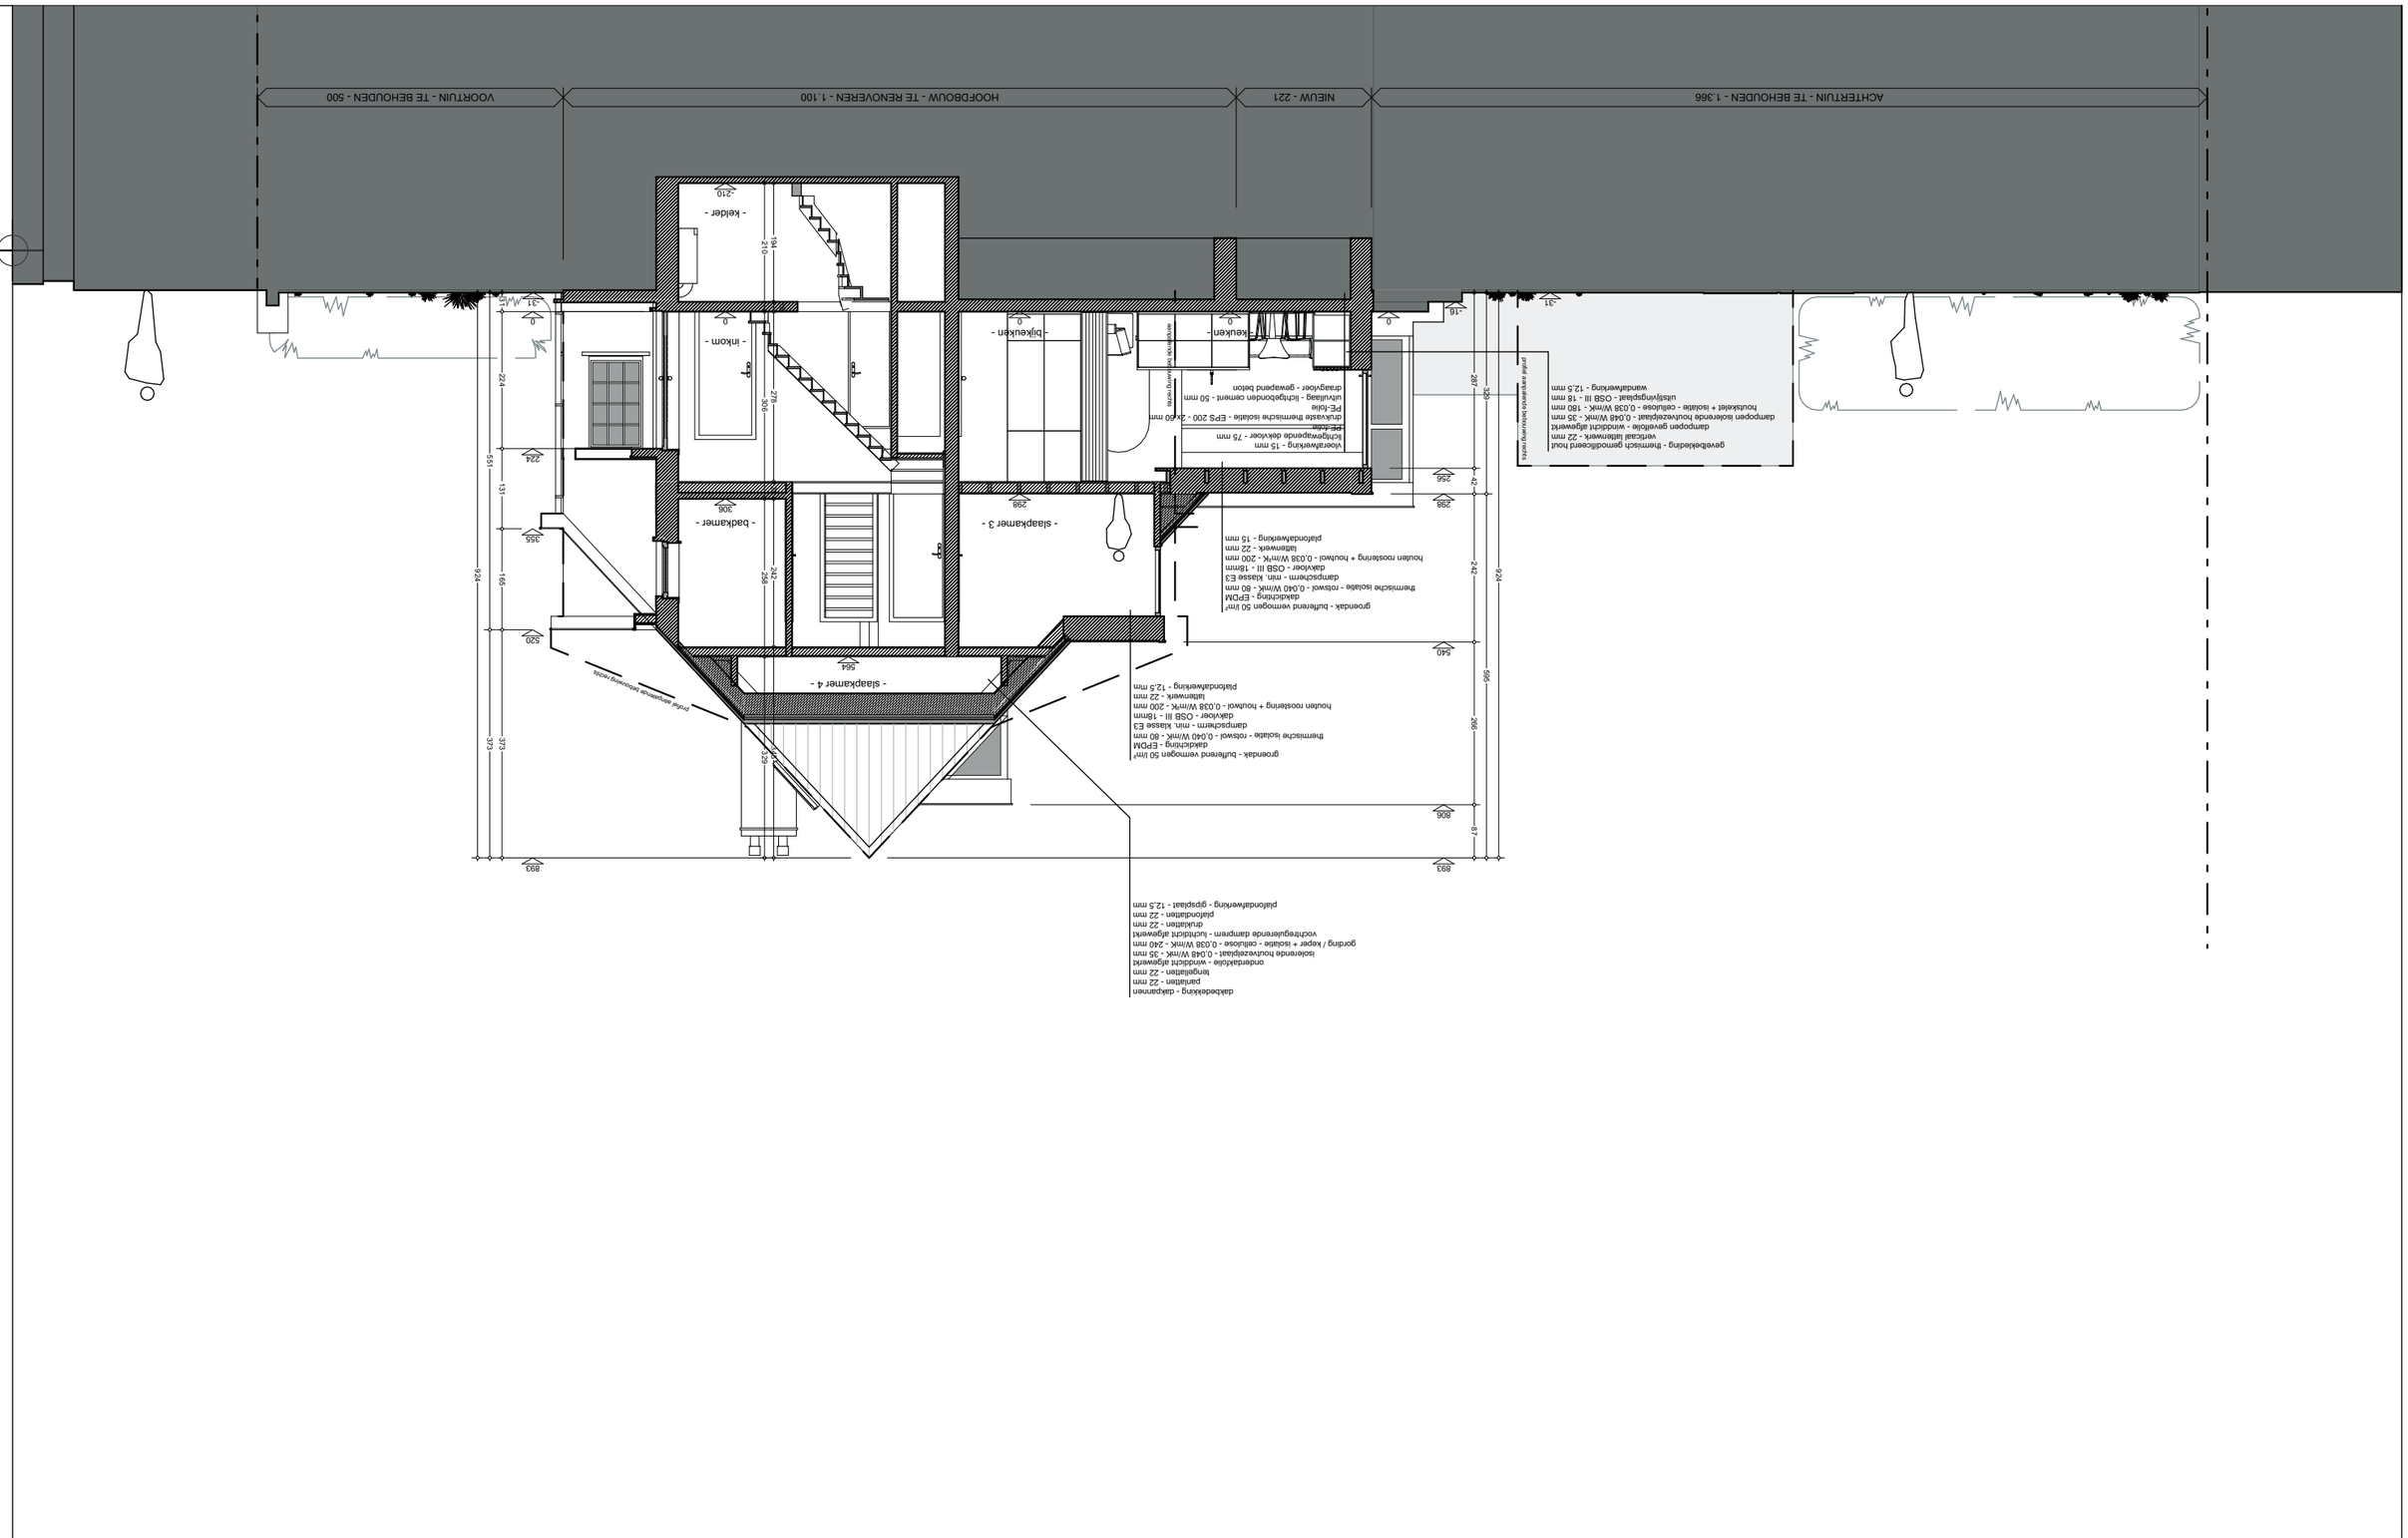
ACHTERTUIN - TE BEHOUDEN - 1.366
NIEUW - 221
HOOFDBOUW - TE RENOVEREN - 1.100
VOORTUIN - TE BEHOUDEN - 500
- slaapkamer 4 -
- slaapkamer 3 -
- badkamer -
- inkom -
- kelder -
- keuken -
- bijkeuken -
profiel aangebracht bij renovatie dakpannen
profiel aangebracht bij renovatie dakpannen
gevelbekleding - thermisch gemodificeerd hout
verticaal latenwerk - 22 mm
dampopen gevelfolie - windafdicht afgewerkt
houtskelet + isolatie - cellulose - 0,038 W/mK - 180 mm
uitstijvingsplaat - OSB III - 18 mm
wandafwerking - 12,5 mm
vloerafwerking - 15 mm
lichtgewapende dekvloer - 75 mm
PE-folie
drukvaste thermische isolatie - EPS 200 - 2x60 mm
PE-folie
uitvullaag - lichtgebonden cement - 50 mm
dragvloer - gewapend beton
gevel
gevel
gevel