


LS1

LS2

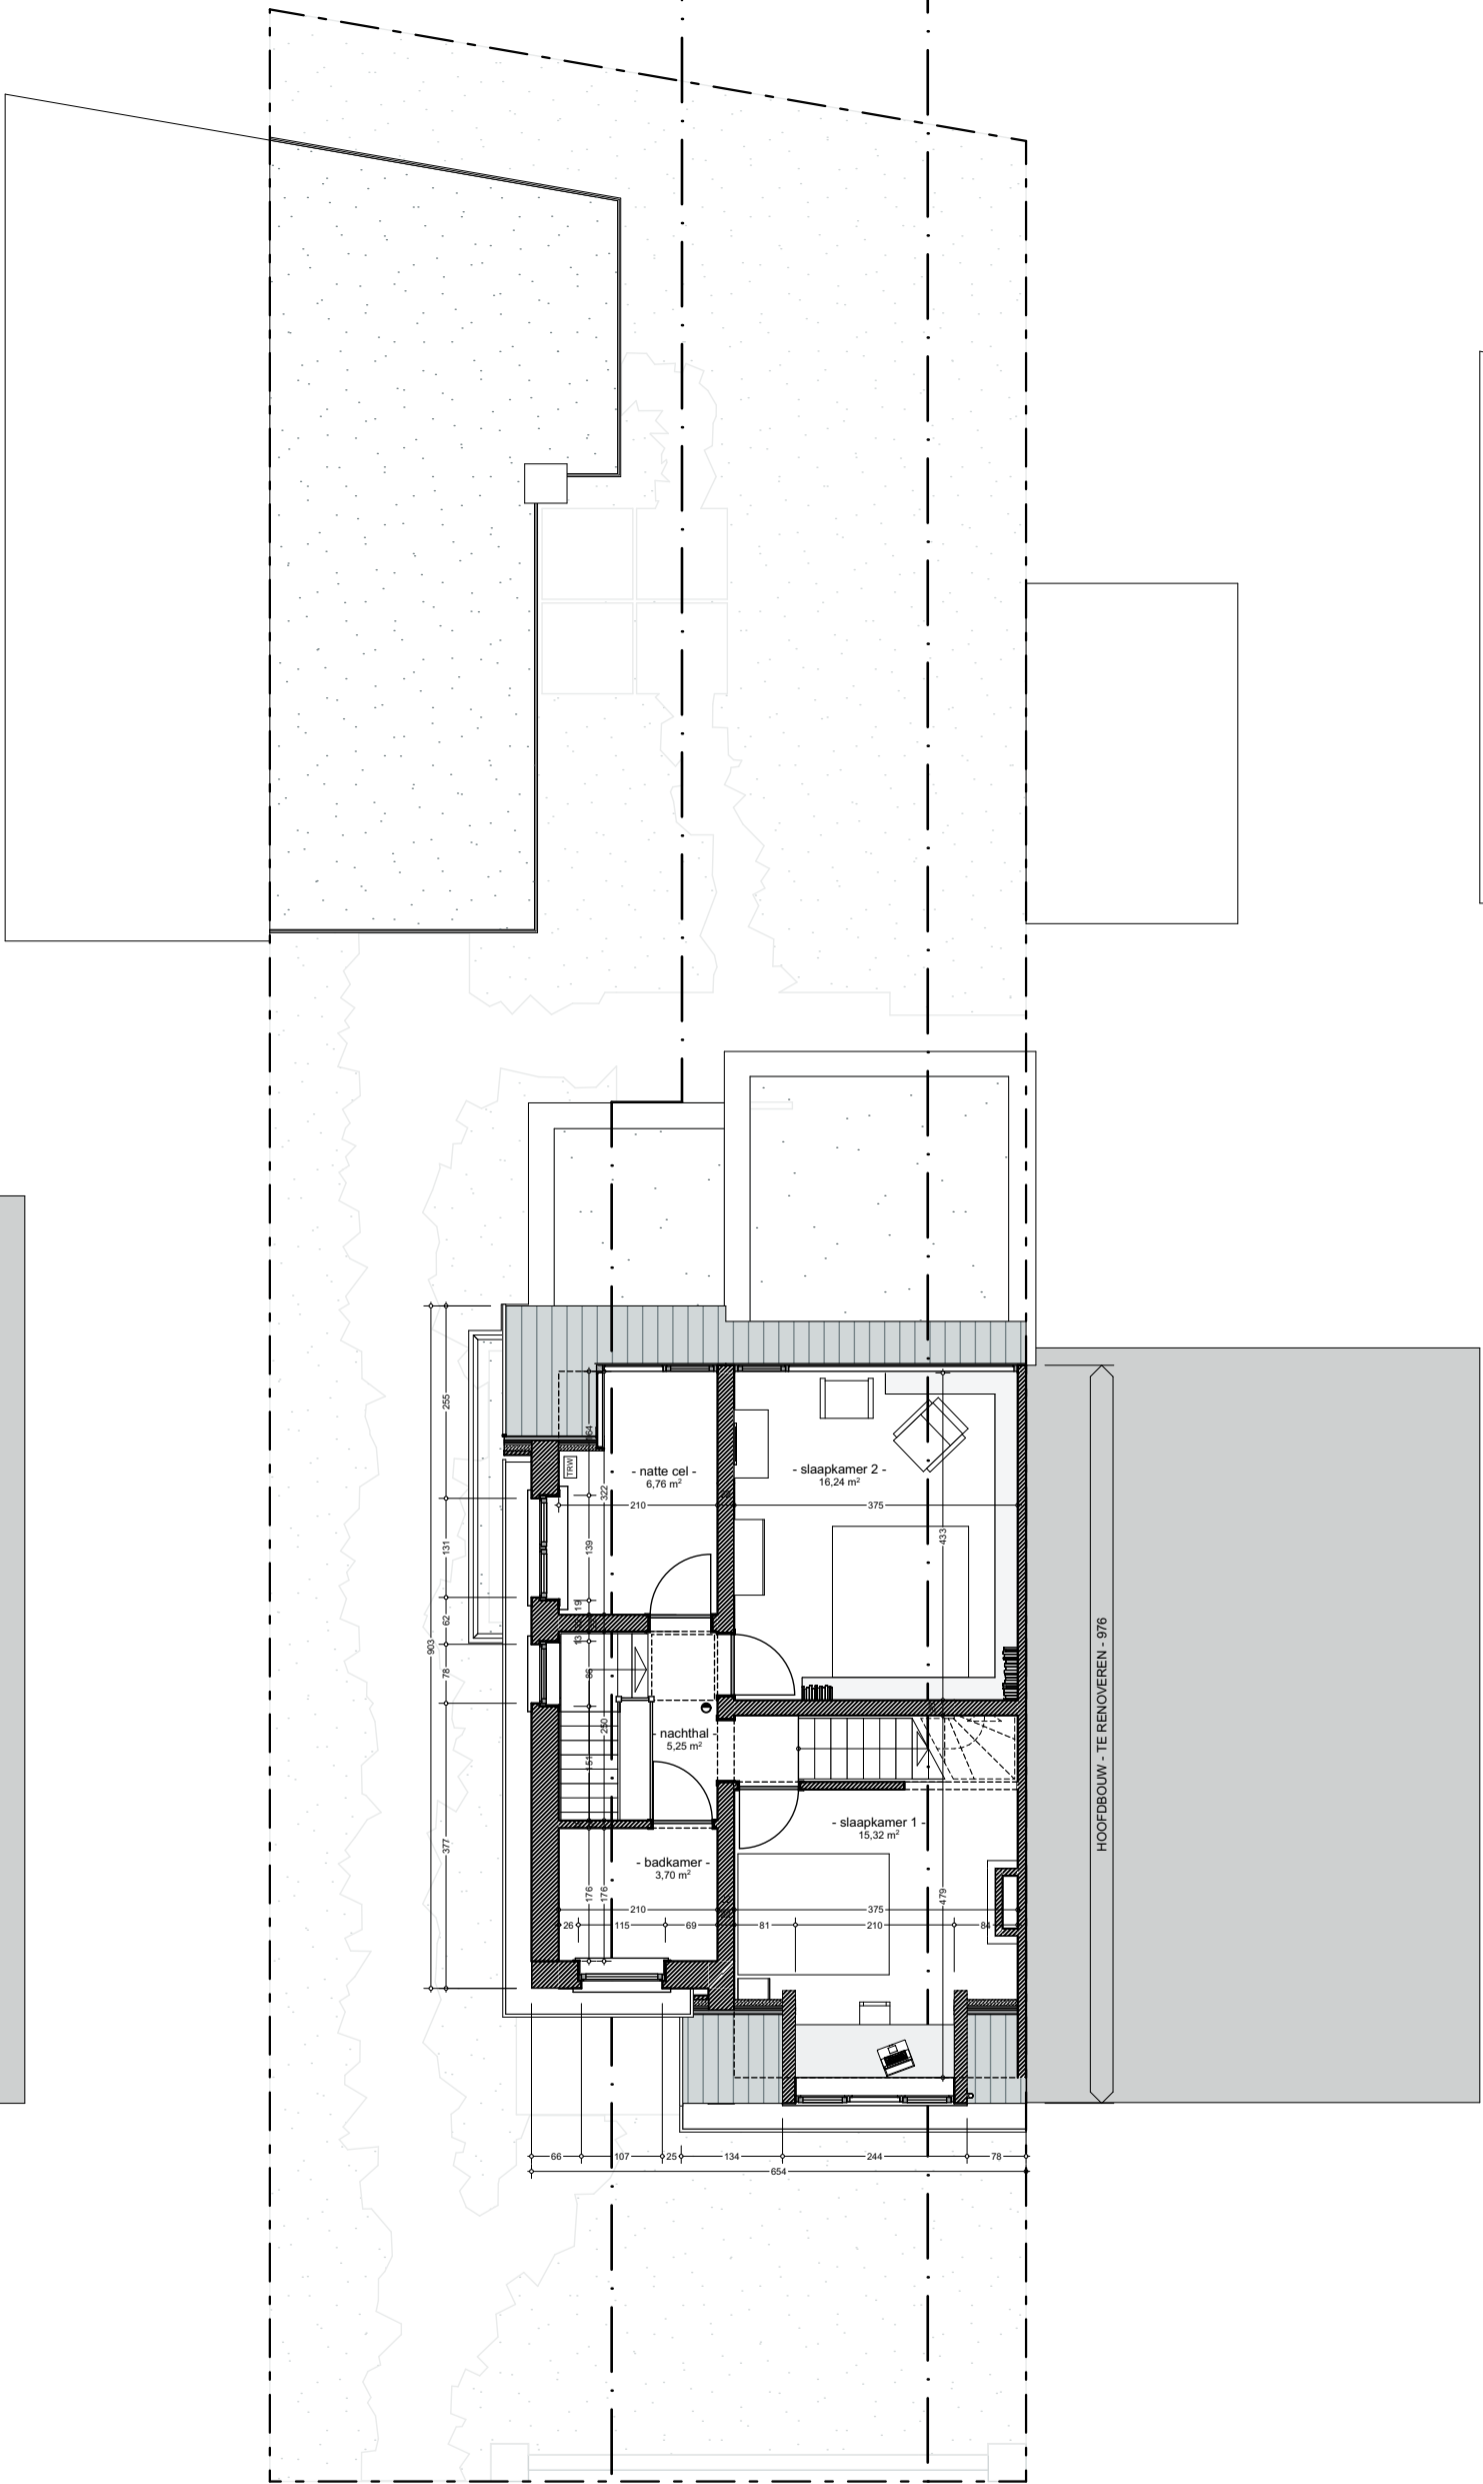

LS1

LS2



**NIEUW**  
**GRONDPLAN VERDIEPING 1**

1 : 100



nkl. 260212

RENOVATIE BESTAANDE GEZINSWONING  
 Nieuwkolegemlaan 27  
 9030 Gent  
 fam. Callens - Van Laere

jenne schraepen . architect . jan van gentstraat 6 . 9000 gent . 0498 05 58 41