

afvoertleidingen en putten in te richten volgens gemeentelijke voorschriften en laatste richtlijnen van de VMM

alle ondergrondse leidingen minimum 110 mm diameter

alle leidingen te plaatsen minimum 50 cm onder nieuw maaiveld en onder een helling van minimum 5 mm/m voor RWA en 10 mm/m voor DWA

opstaande leidingen tot minimum 50cm boven nulpas brengen

alle bochten in hoeken van 45° voorzien

aan te sluiten op het openbaar rioleringsnet volgens de geldende gemeentelijke voorschriften


aansluitpunt = referentiepeil uitzetten diepte leidingen en putten

regenwaterput wordt voorzien van rustige toevoer tot op de bodem met twee opstaande U-bochten

putdeksels worden opgemetseld tot op het niveau van het nieuw maaiveld - in overleg met de bouwheer

onvoorzien omstandigheden of tegenstrijdigheden tussen de plannen en de werkelijke situatie worden onverwijld gemeld

alle nieuw aangelegde rioleringselementen worden duidelijk en ontspreekbaar vastgelegd op foto en overgemaakt aan de bouwheer en architect

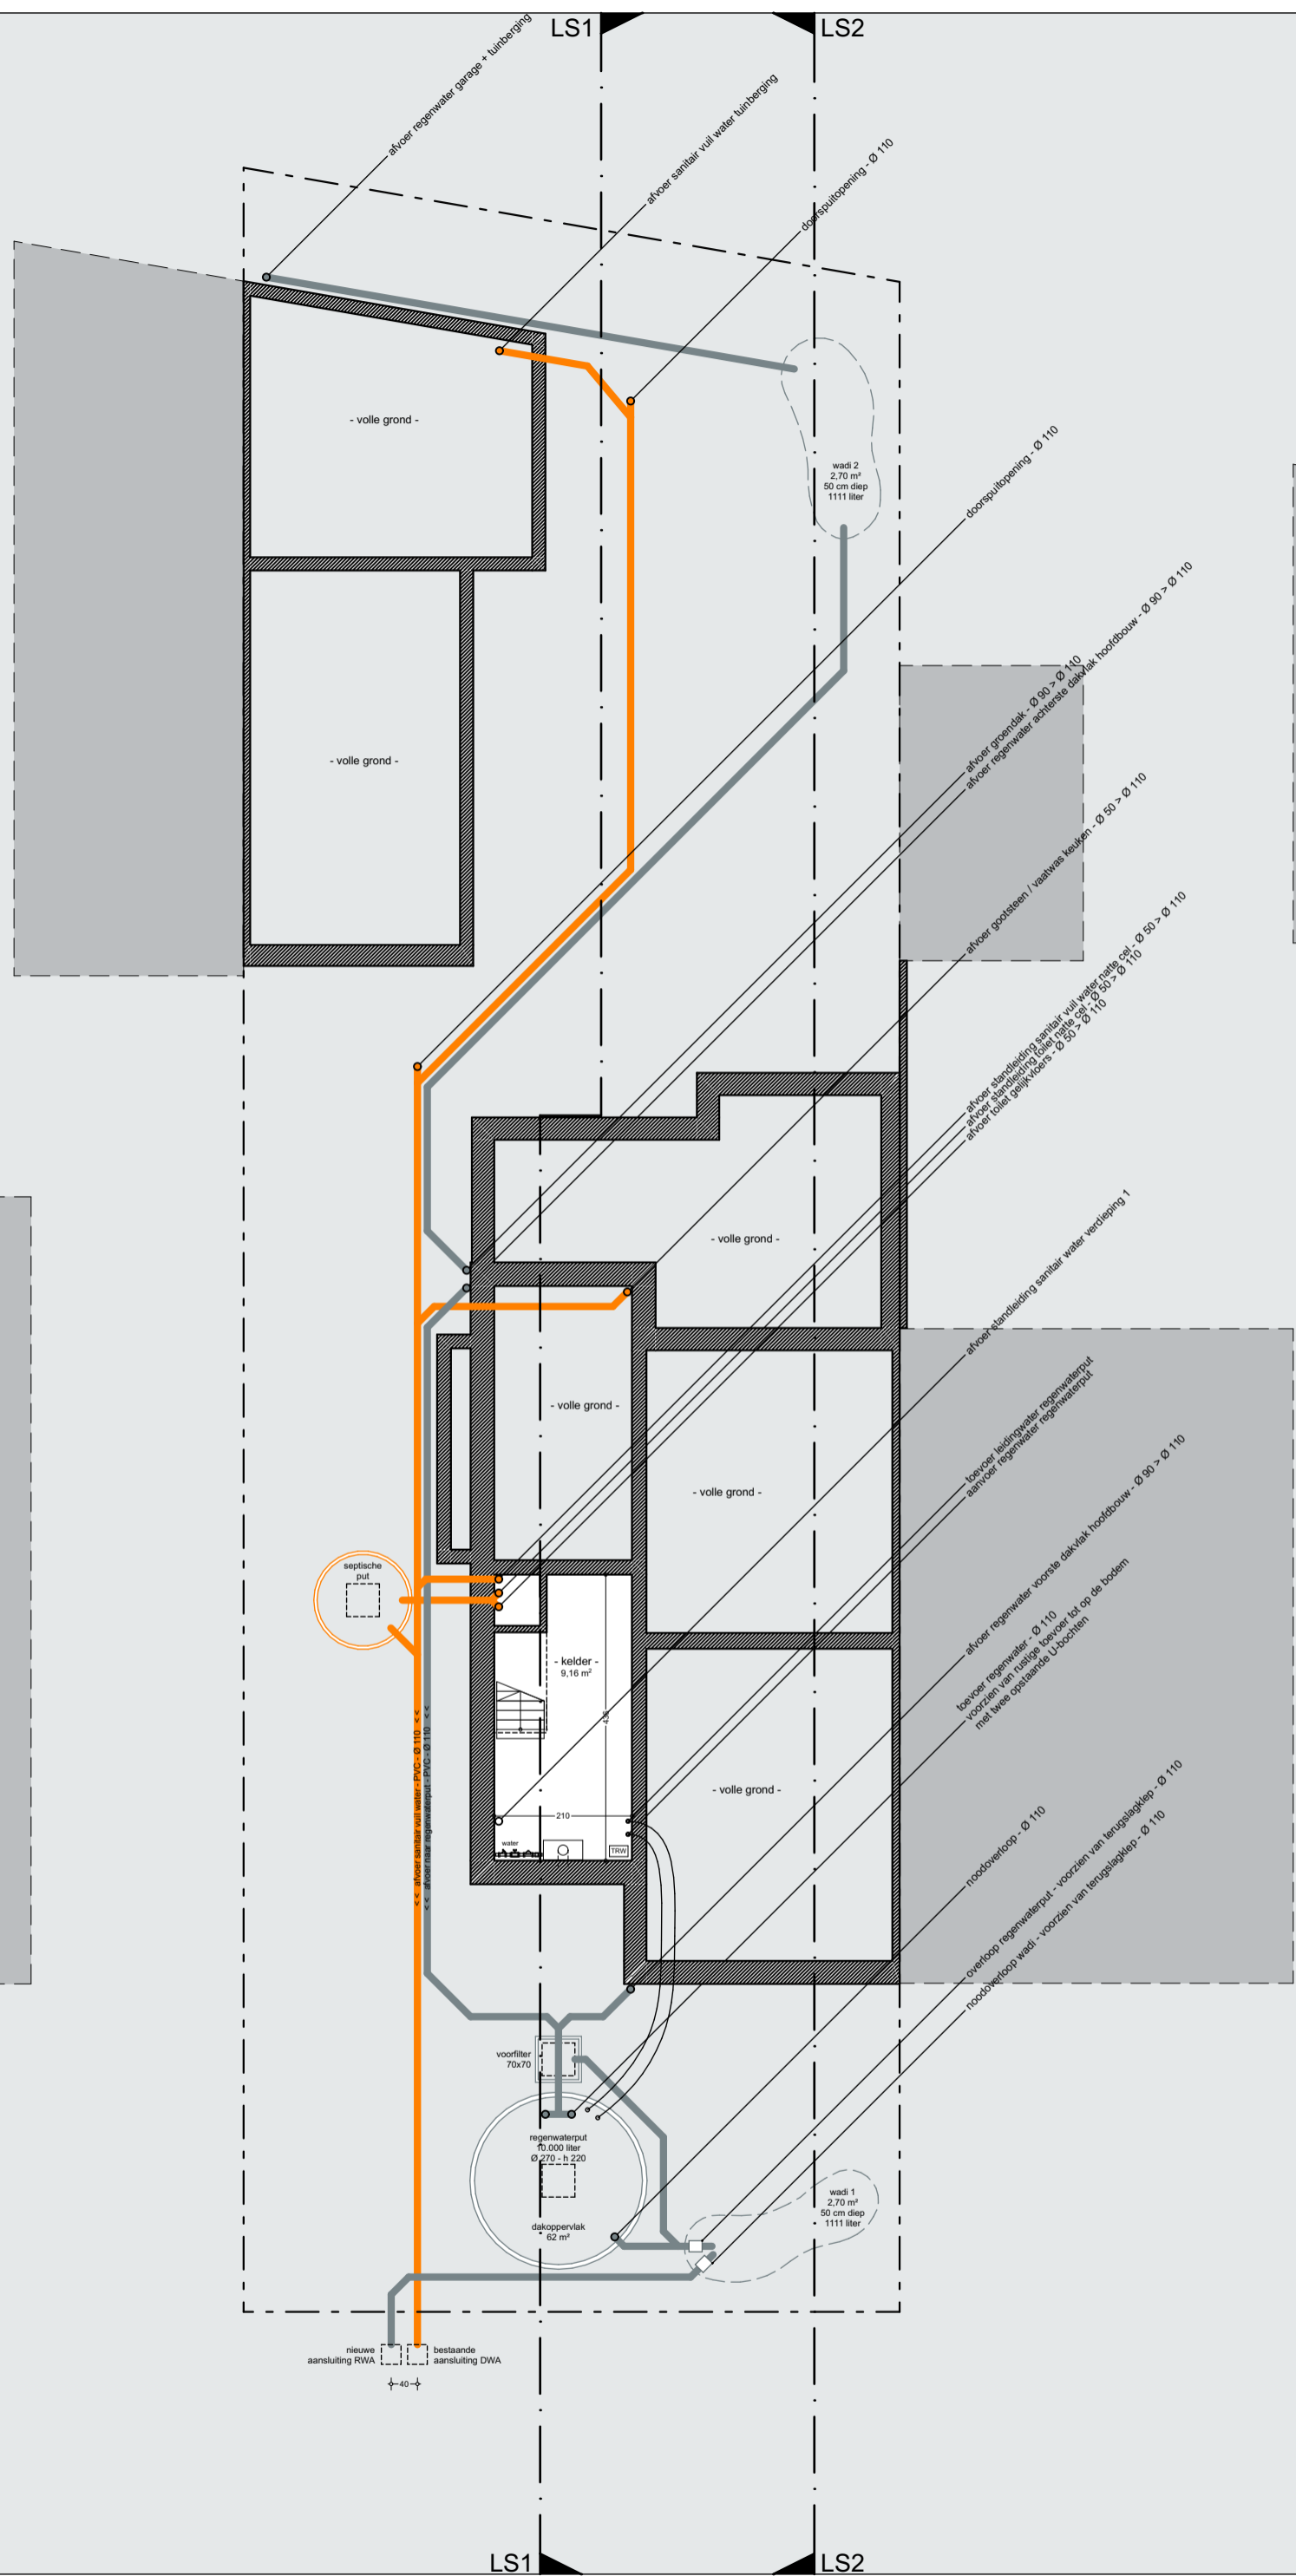

NIEUW
GRONDPLAN Kelder / Fundering / RIOLERING

1 : 100

0 50 100 cm 200 300 400 500

nlk . 260212

RENOVATIE BESTAANDE GEZINSWONING
 Nieuwkolegelaan 27
 9030 Gent
 fam. Callens - Van Laere

jenne schraepen . architect . jan van gentstraat 6 . 9000 gent . 0498 05 58 41