


Brabantdam 76
kad. D1819c

Brabantdam 72-74
kad. D1817a

Brabantdam 70-70A
kad. D1815

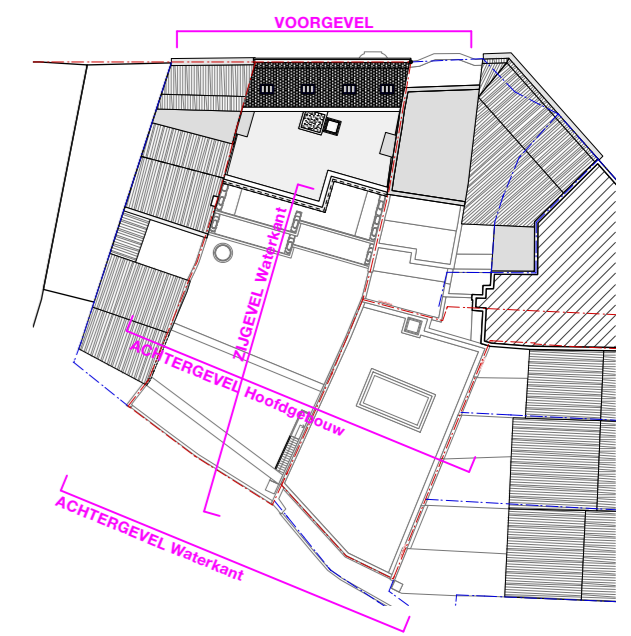

SCHEMA - aanduiding gevelzicht



Bouwen van een meergezinswoning met acht wooneenheden, commerciële dienstverlening en ondergrondse parkeergarage		
OMGEVINGSVERGUNNINGAANVRAAG		
PROVINCIE Oost-Vlaanderen	GEMEENTE 9000 Gent	STRAAT Brabantdam 72-74
NIEUWE TOESTAND		
VOORGEVEL Brabantdam		
19/12/2025		Schaal: 1/100
VERHAMME DEVEL ARCHITECTEN	Verhamme + De Vel Architecten bv Sint-Michielskaai 35 bus 1 B-2000 antwerpen T +32 (0)3 230 39 88 www.verhamme-devel.be info@verhamme-devel.be	
<small>©Verhamme + De Vel Architecten bvba. Alle rechten voorbehouden. Tenzij anders vermeld bezitten alle rechten op de plannen, studies, voorontwerpen en het werk zelf bij Verhamme + De Vel architecten. In geen geval mag de opdrachtgever/bouwer de bedoelde documenten samen met de naam van de architect/bouwer en het beschikking stellen van een derde, zonder toestemming van architect/bouwer.</small>		