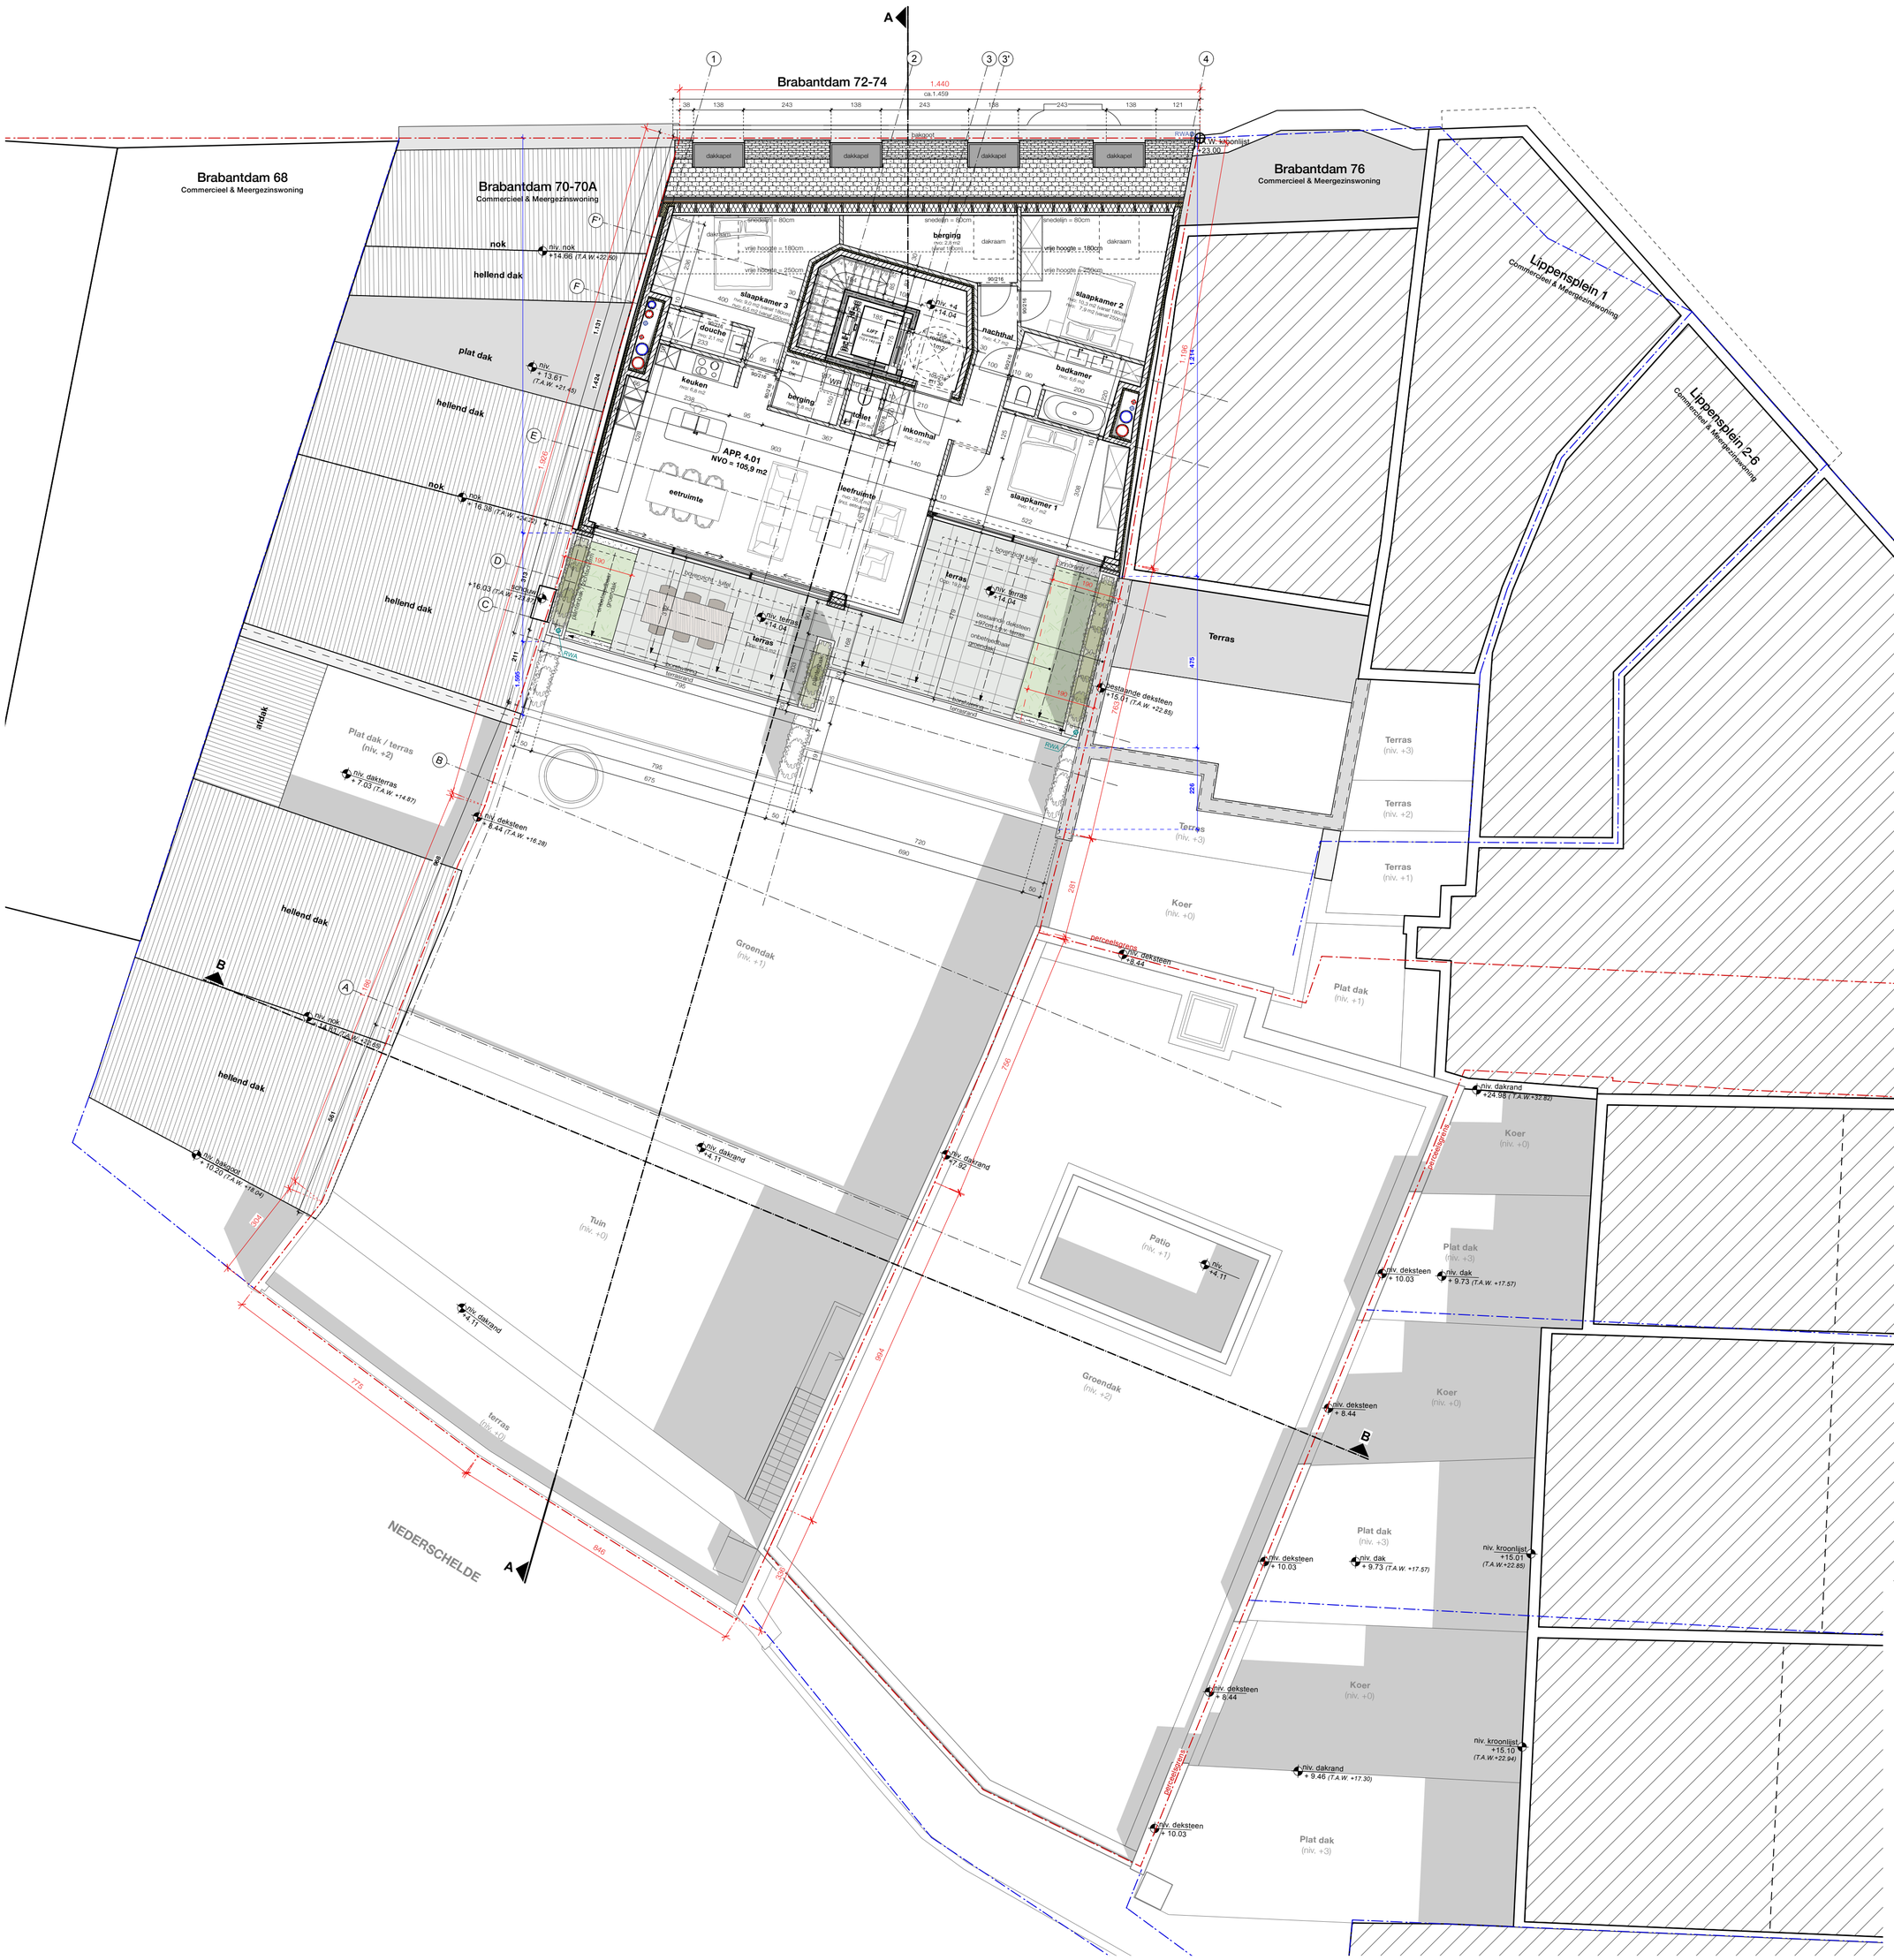

Bouwen van een meergezinswoning met acht wooneenheden, commerciële dienstverlening en ondergrondse parkeergarage

OMGEVINGSVERGUNNINGAANVRAAG

PROVINCIE	GEMEENTE	STRAAT
Oost-Vlaanderen	9000 Gent	Brabantdam 72-74

NIEUWE TOESTAND

GRONDPLAN verd. +4

19/12/2025

Schaal: **1/100**

VERHAMME DEVEL ARCHITECTEN

Verhamme + De Vel Architecten bv
Sint-Michielskaai 35 bus 1
B-2000 antwerpen
T +32 (0)3 230 39 88

www.verhamme-devel.be
info@verhamme-devel.be

©Verhamme + De Vel Architecten bvba. Alle rechten voorbehouden. Tenzij anders vermeld berusten alle rechten op de plannen, studies, voorontwerpen en het werk zelf bij Verhamme + De Vel architecten.
In geen geval mag de opdrachtgever/bouwheer de bedoelde documenten aanwenden buiten diens opdracht aan de architect/ontwerper en ter beschikking stellen van een derde, zonder instemming van architect/ontwerper.