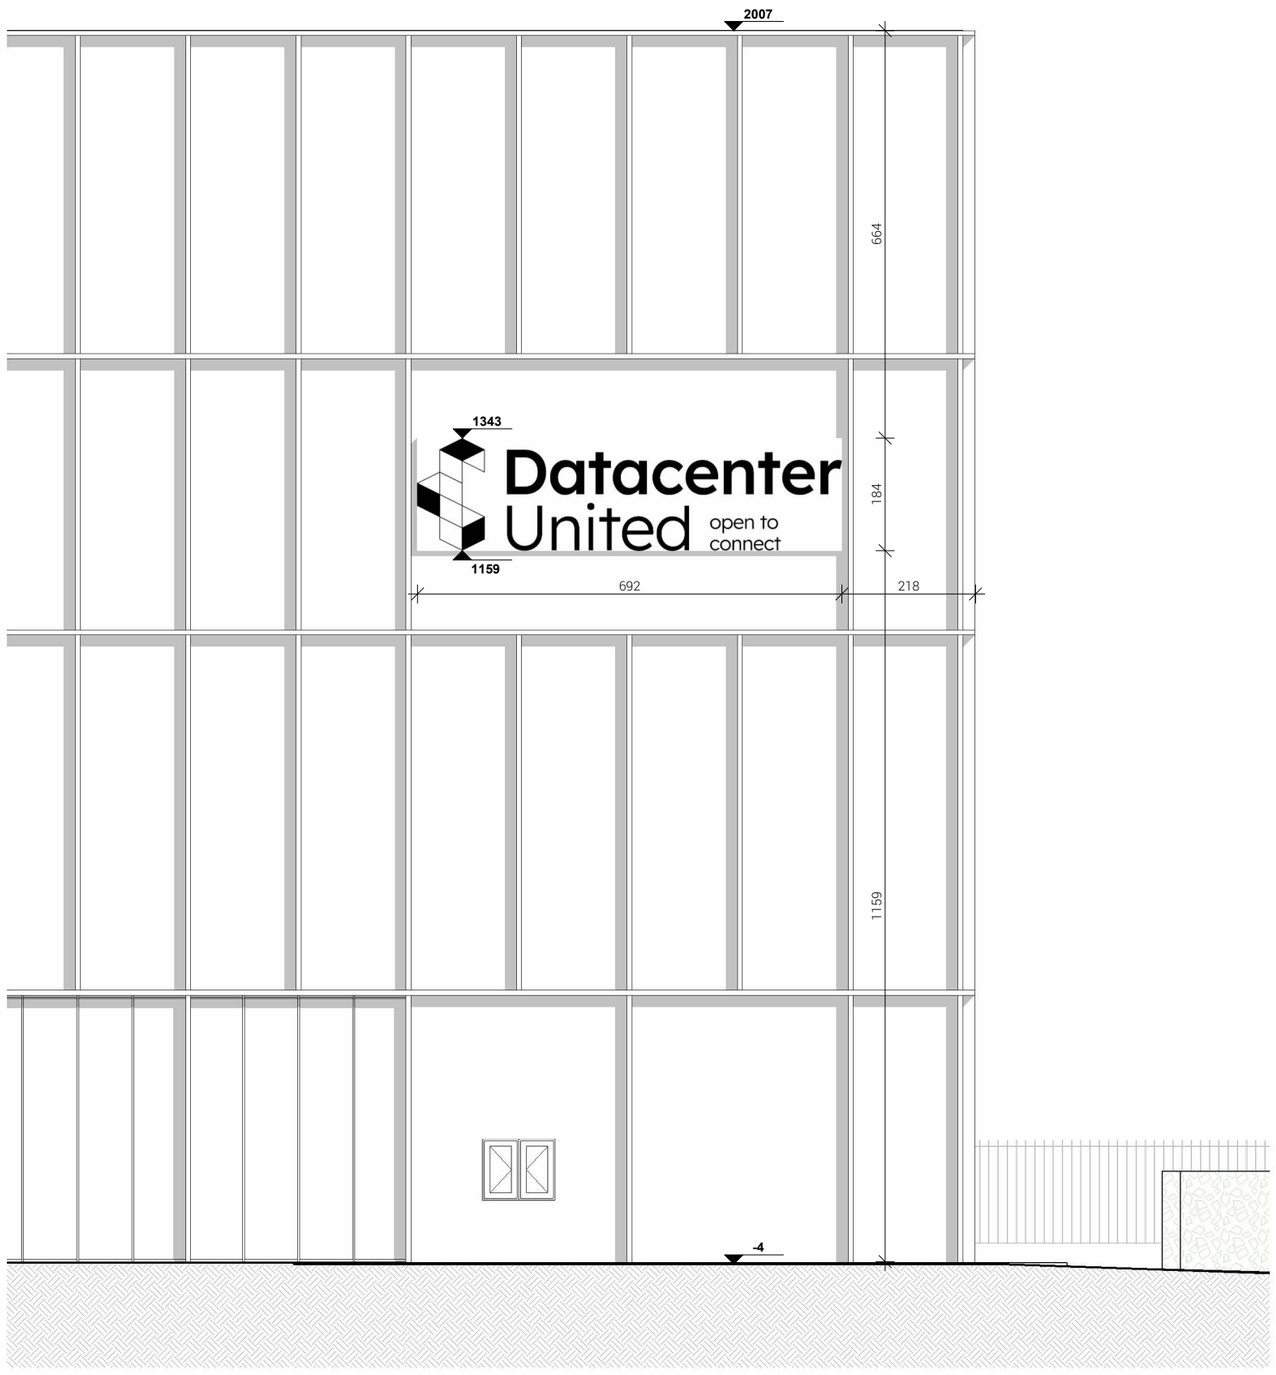

Publiciteits uitwendig verlicht

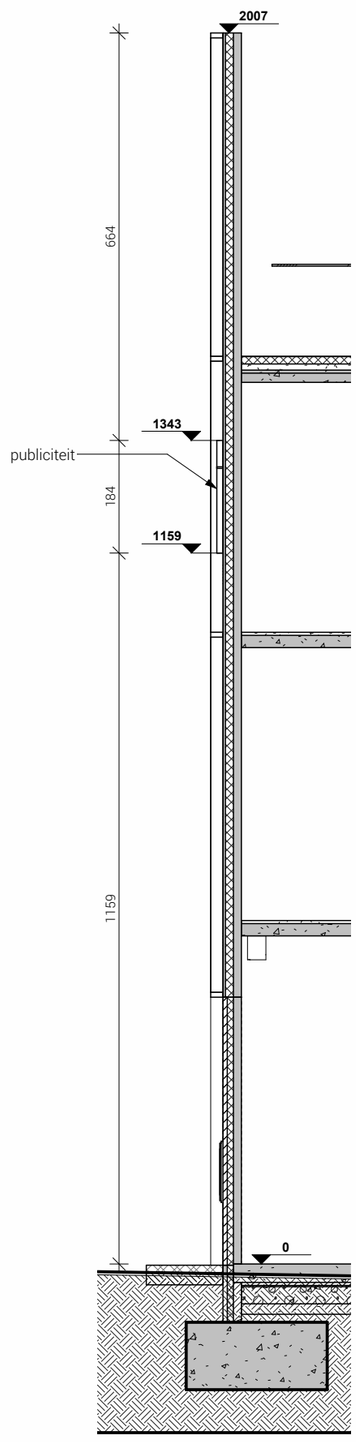

0m 1m 2m 3m 4m 5m

Schaal 1/100

Poortakkerstraat 31, 9051 Gent | Nieuwe Toestand - Publiciteit | 11/08/2025 14:39:30 | Schaal 1 : 100

Architecten Vertongen
Kaarderijstraat 69B 9000 Gent
09 222 88 55