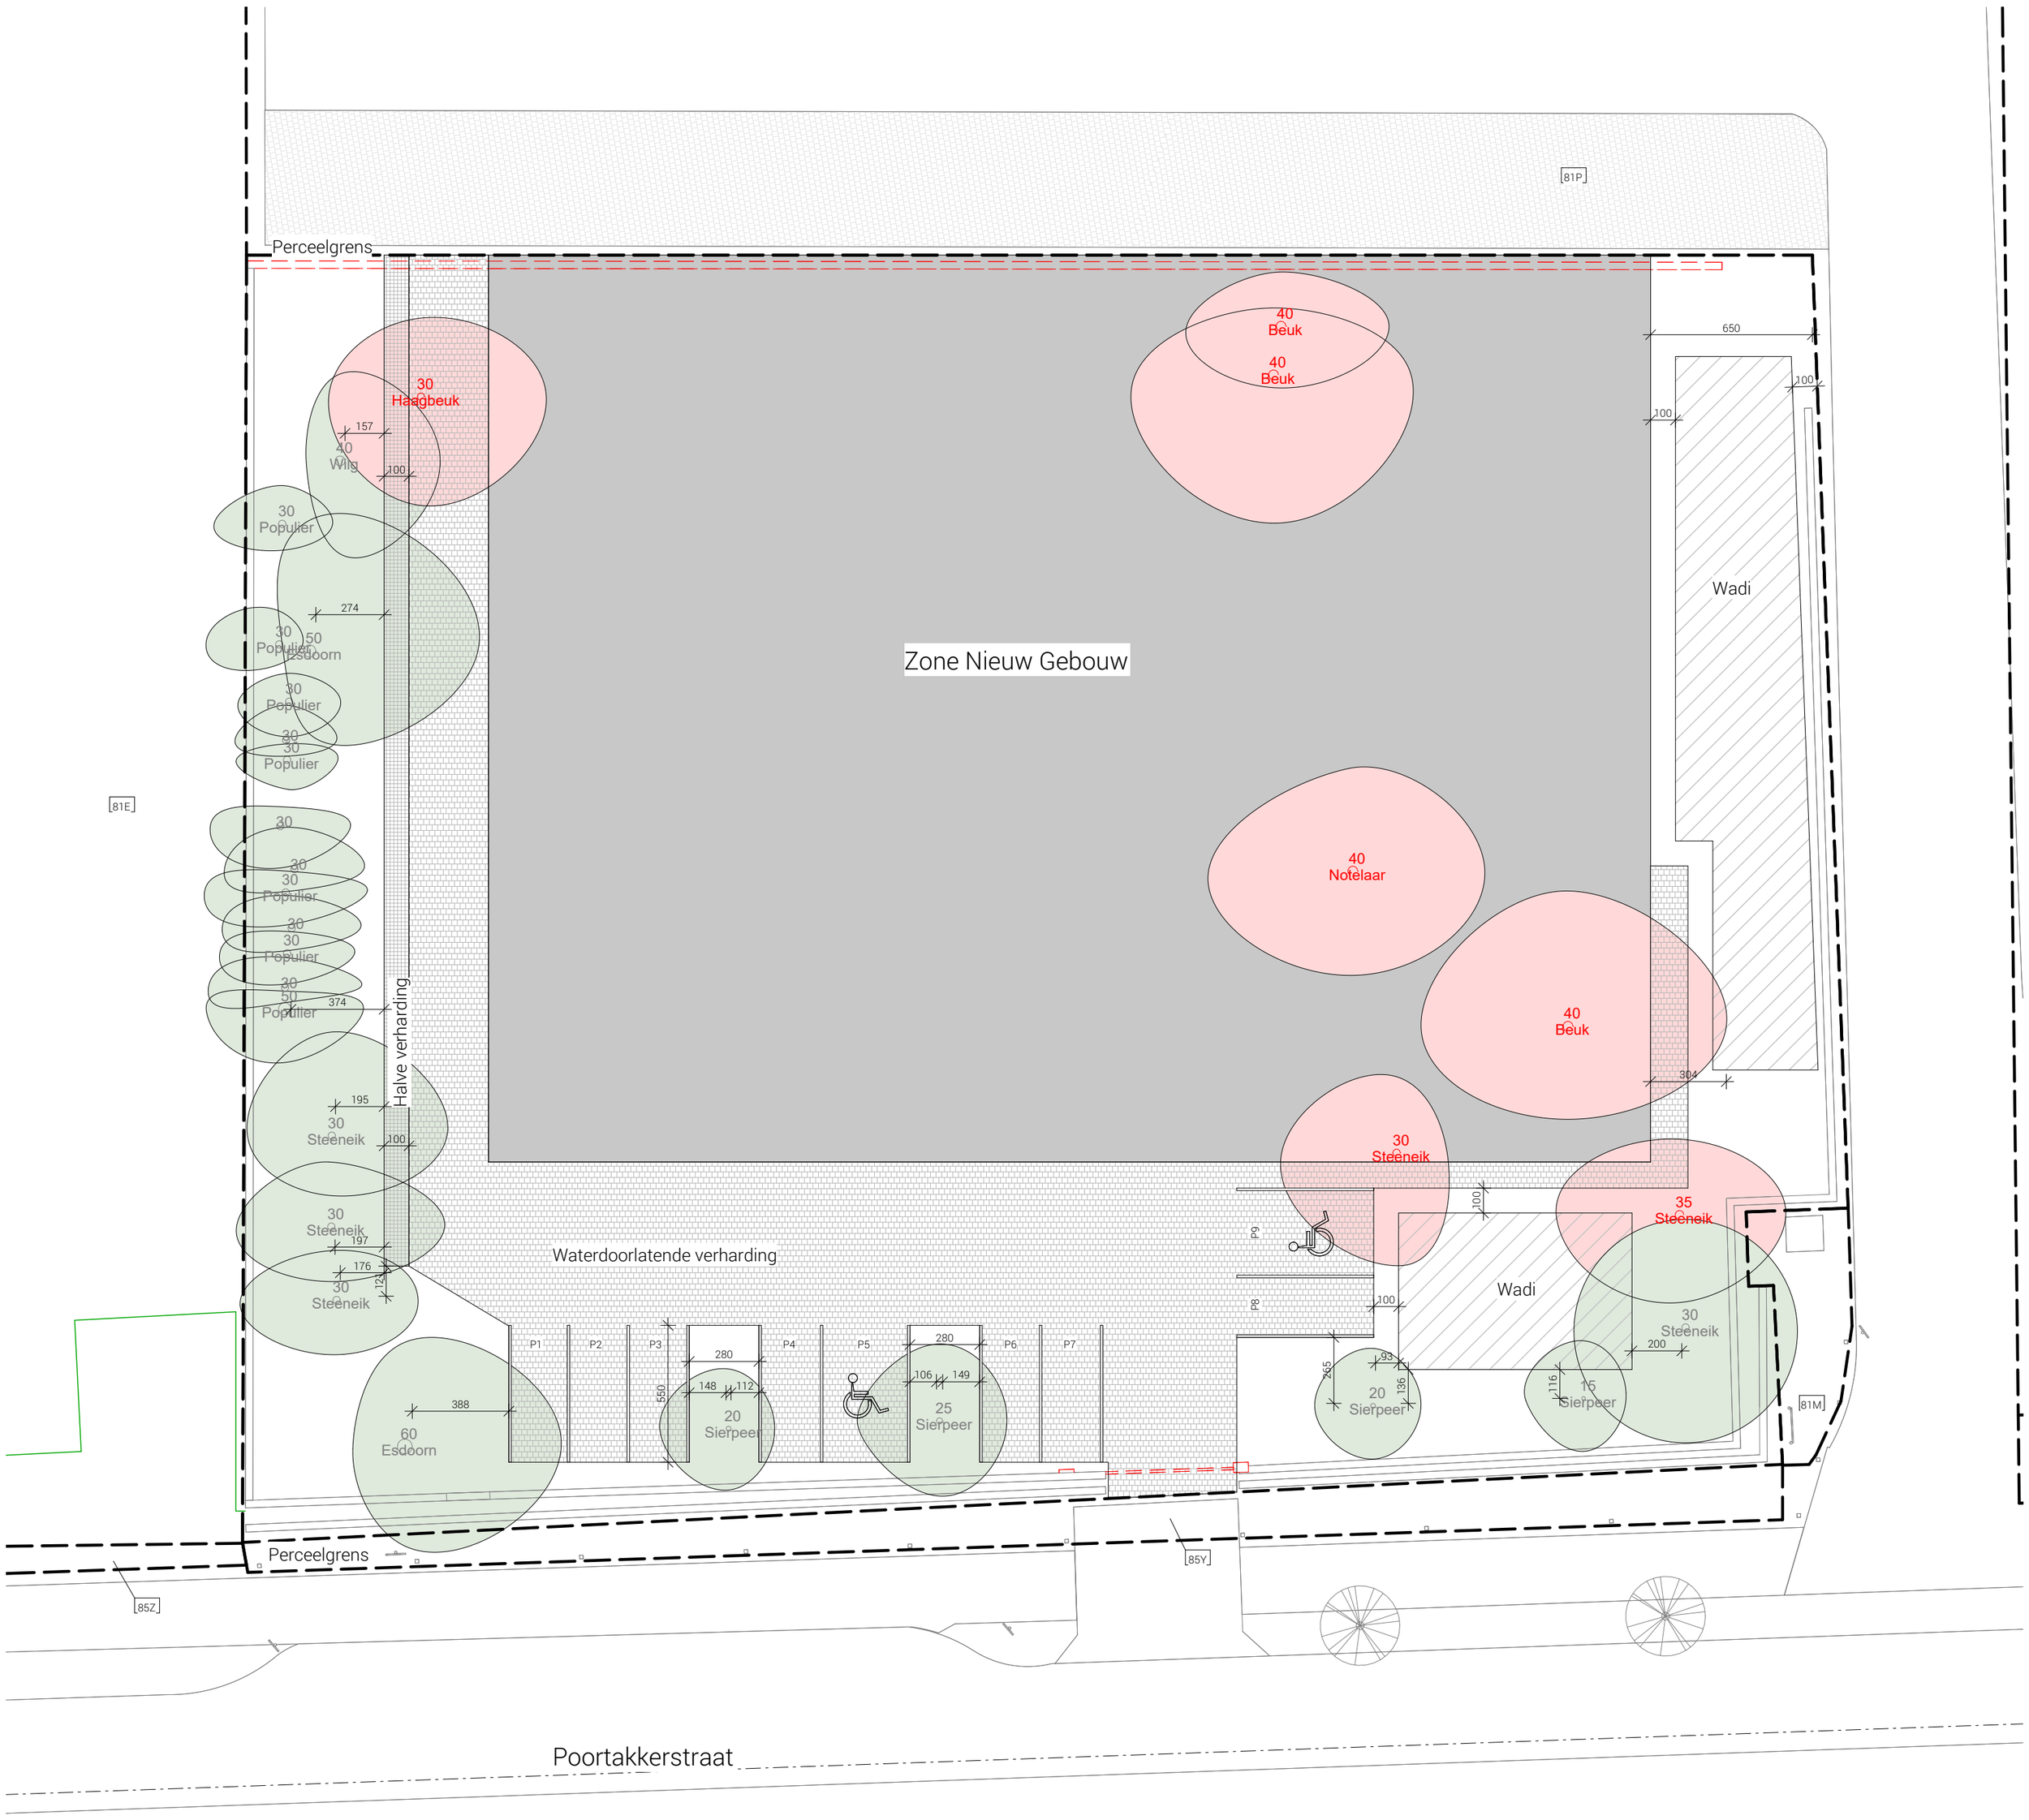

0m 2m 4m 6m 8m 10m

Schaal 1/200

Poortakkerstraat 31, 9051 Gent

Bestaande Toestand - Te rooien bomen

11/08/2025
14:43:14

Schaal 1 : 200

Architecten Vertongen
Kaarderijstraat 69B 9000 Gent
09 222 88 55