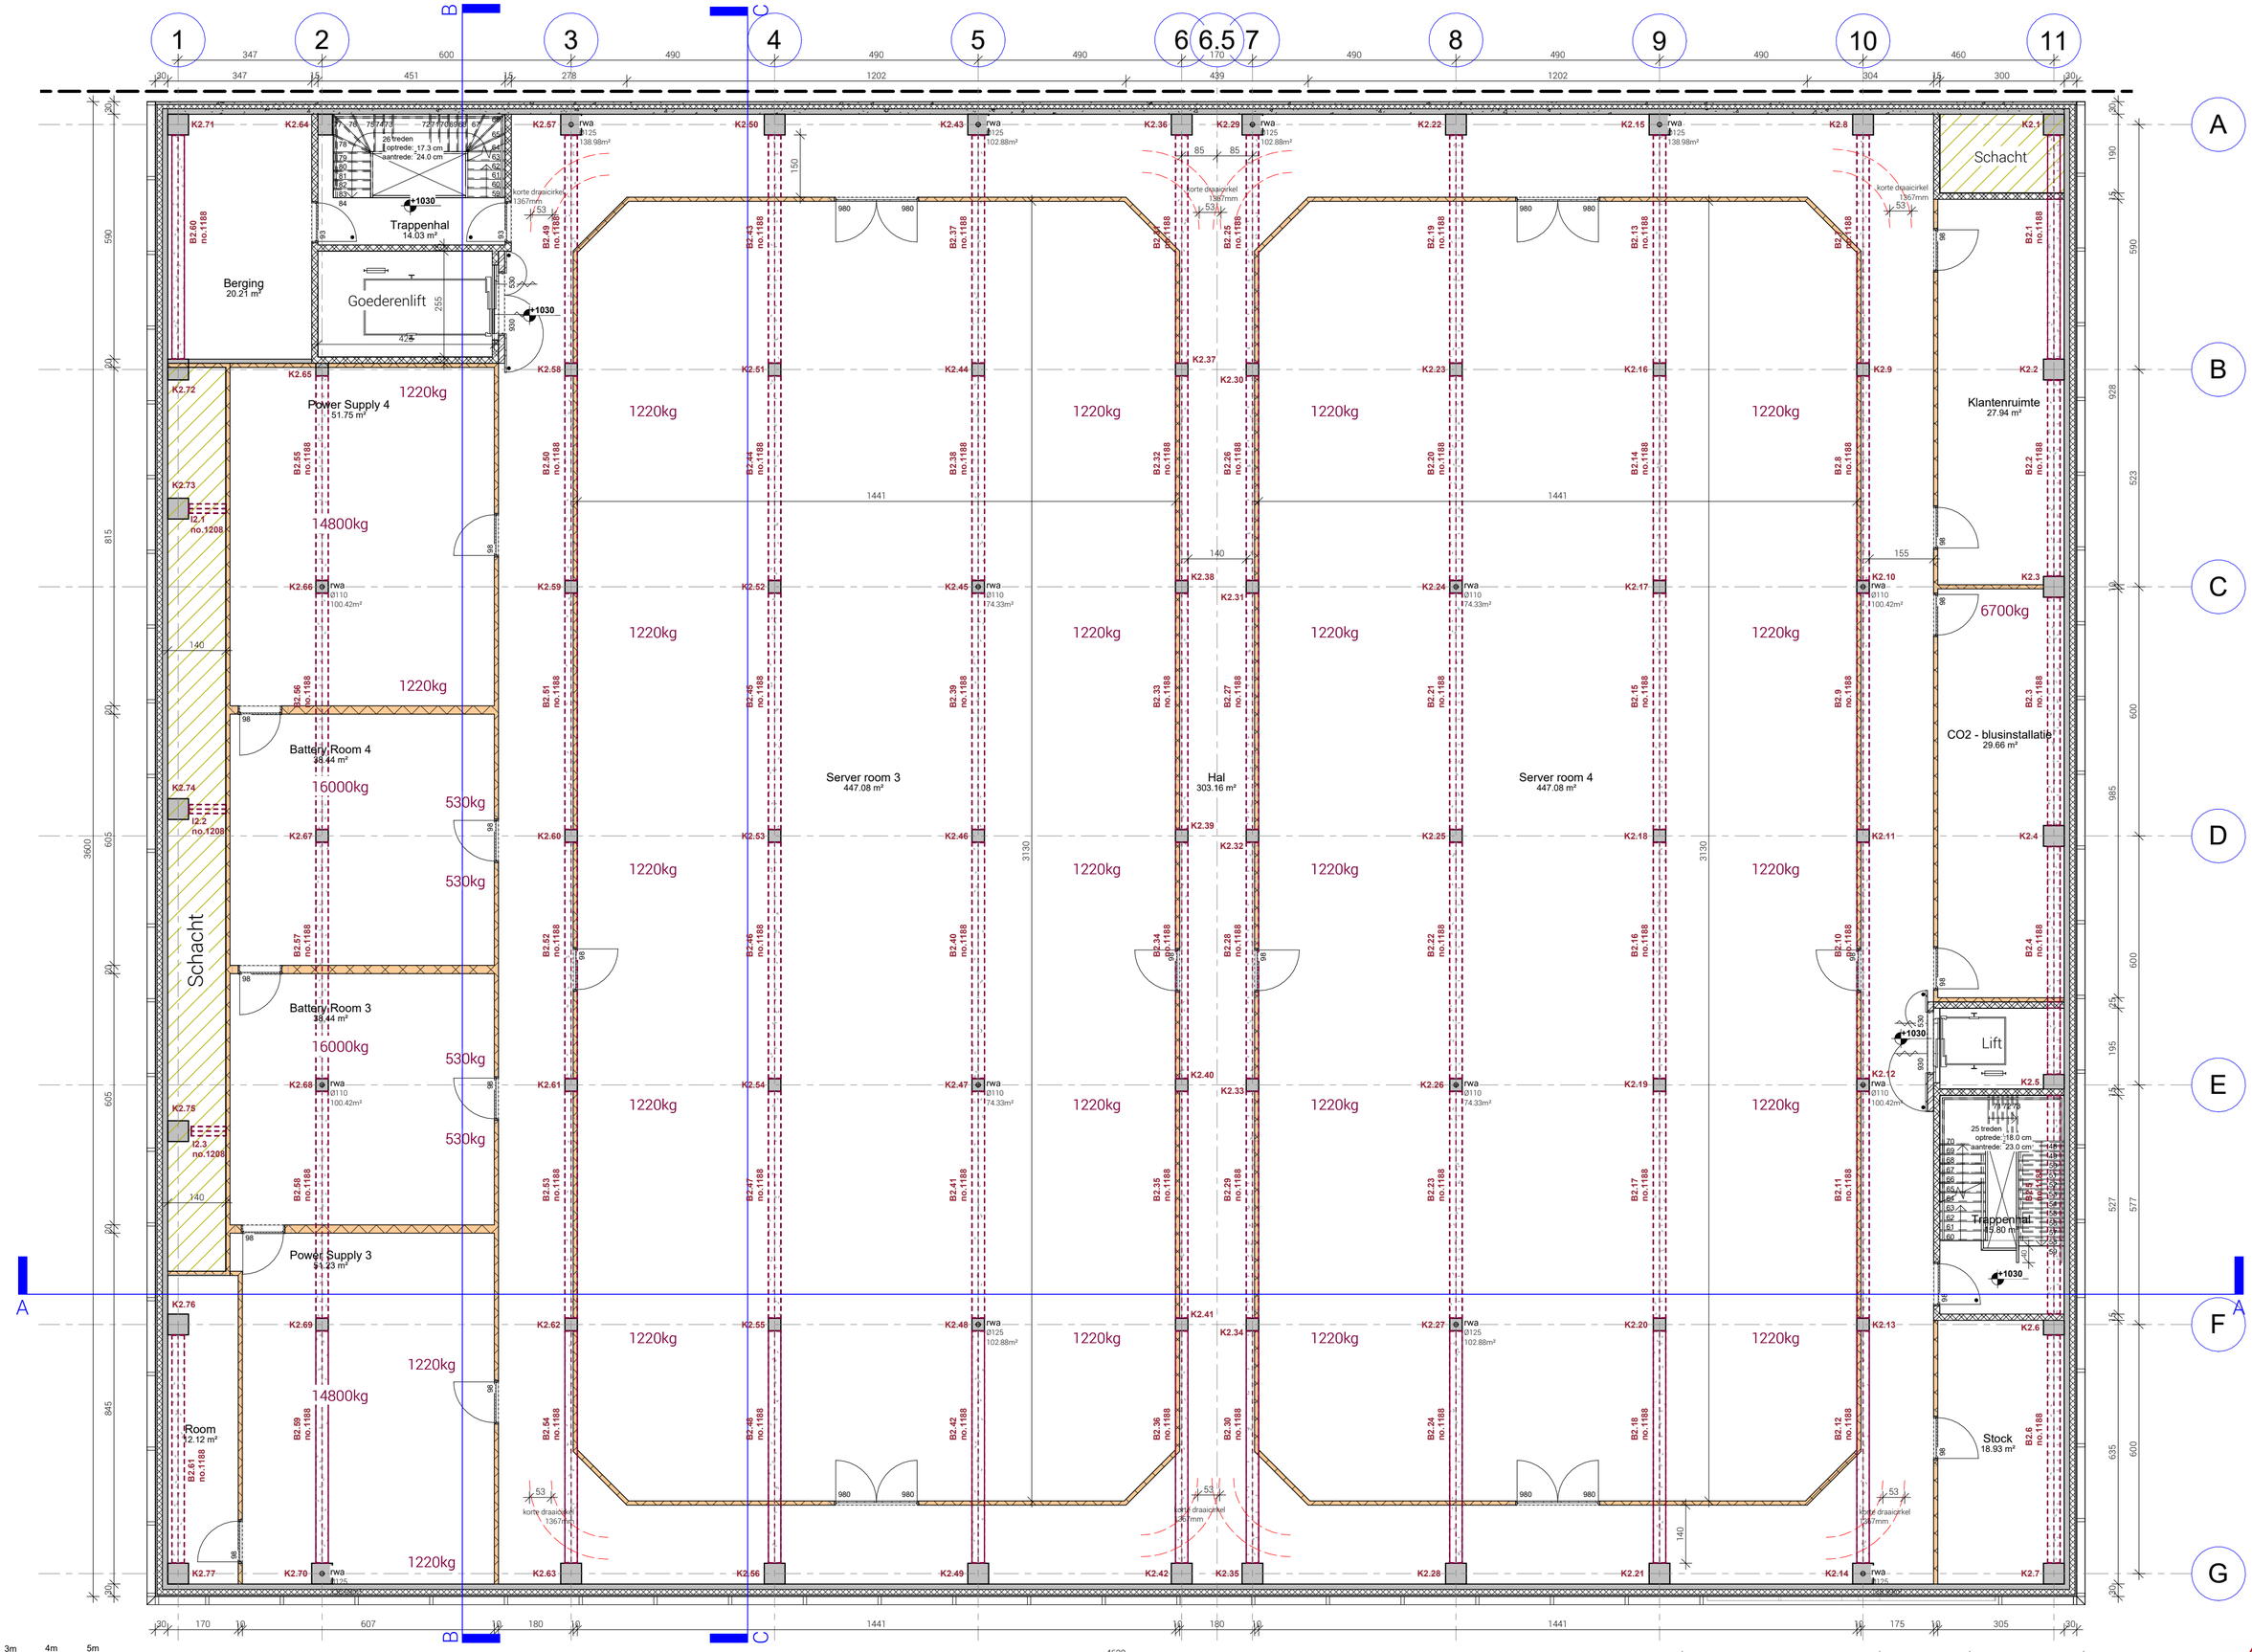

Poortakkerstraat 31, 9051 Gent

Nieuwe Toestand - Tweede verdieping

5/02/2026
11:15:35

Schaal 1 : 100

Architecten Vertongen
Kaarderijstraat 69B 9000 Gent
09 222 88 55