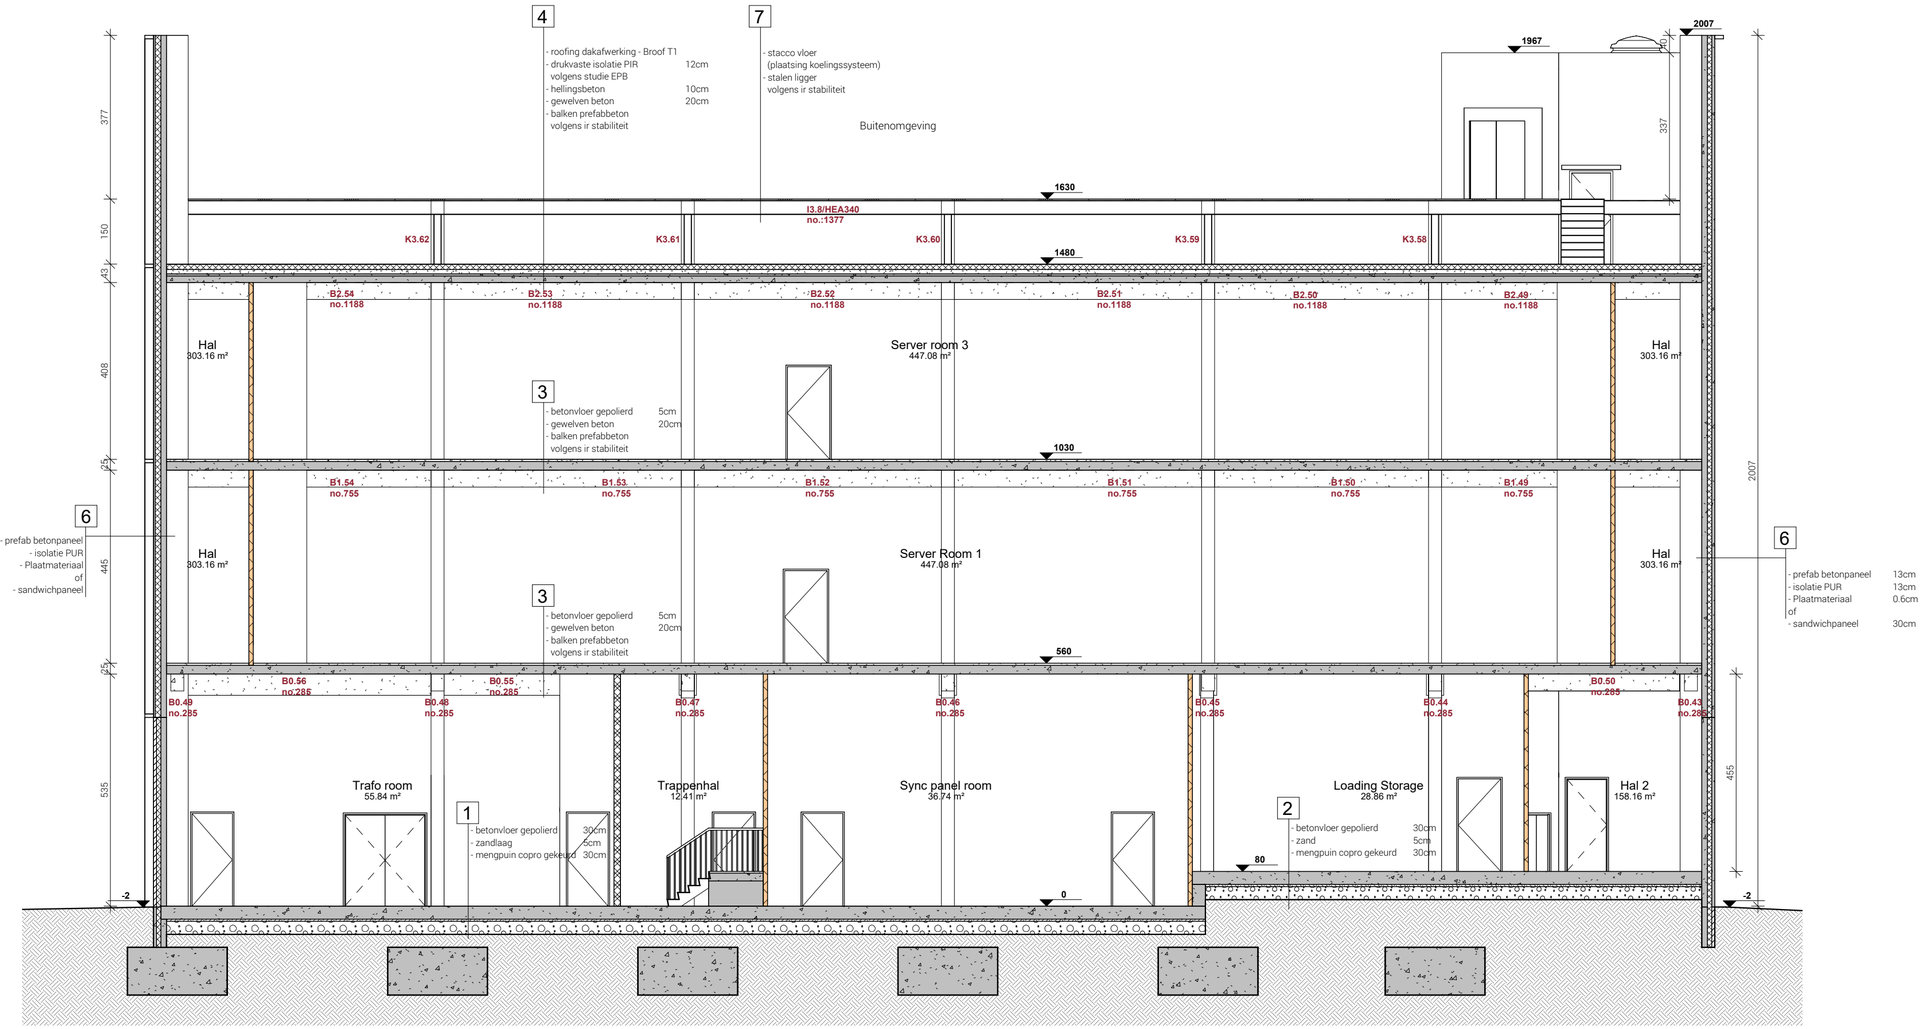

0m 1m 2m 3m 4m 5m

Schaal 1/100

Poortakkerstraat 31, 9051 Gent	Nieuwe Toestand - Snede CC	5/02/2026 11:16:08	Schaal 1 : 100	Architecten Vertongen Kaarderijstraat 69B 9000 Gent 09 222 88 55