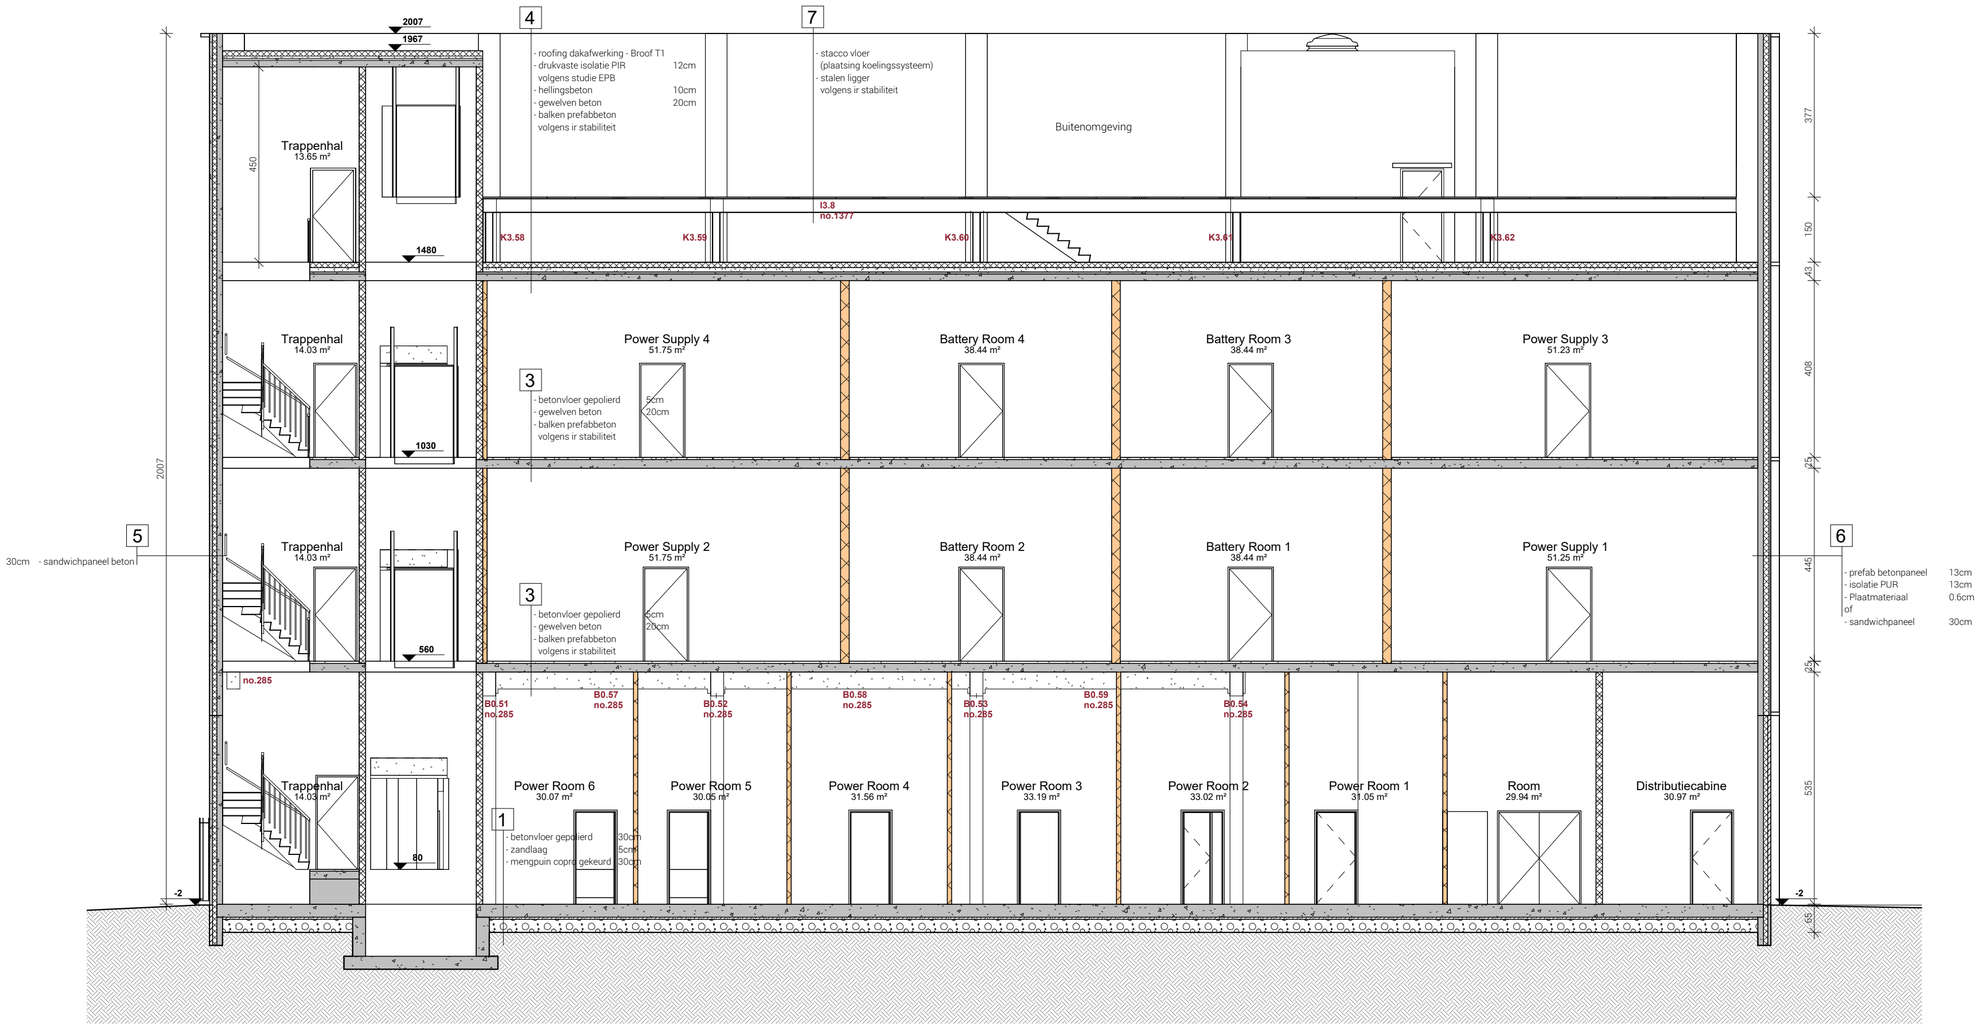

0m 1m 2m 3m 4m 5m

Schaal 1/100

Poortakkerstraat 31, 9051 Gent | Nieuwe Toestand - Snede BB | 5/02/2026 11:16:06 | Schaal 1 : 100

Architecten Vertongen
Kaarderijstraat 69B 9000 Gent
09 222 88 55